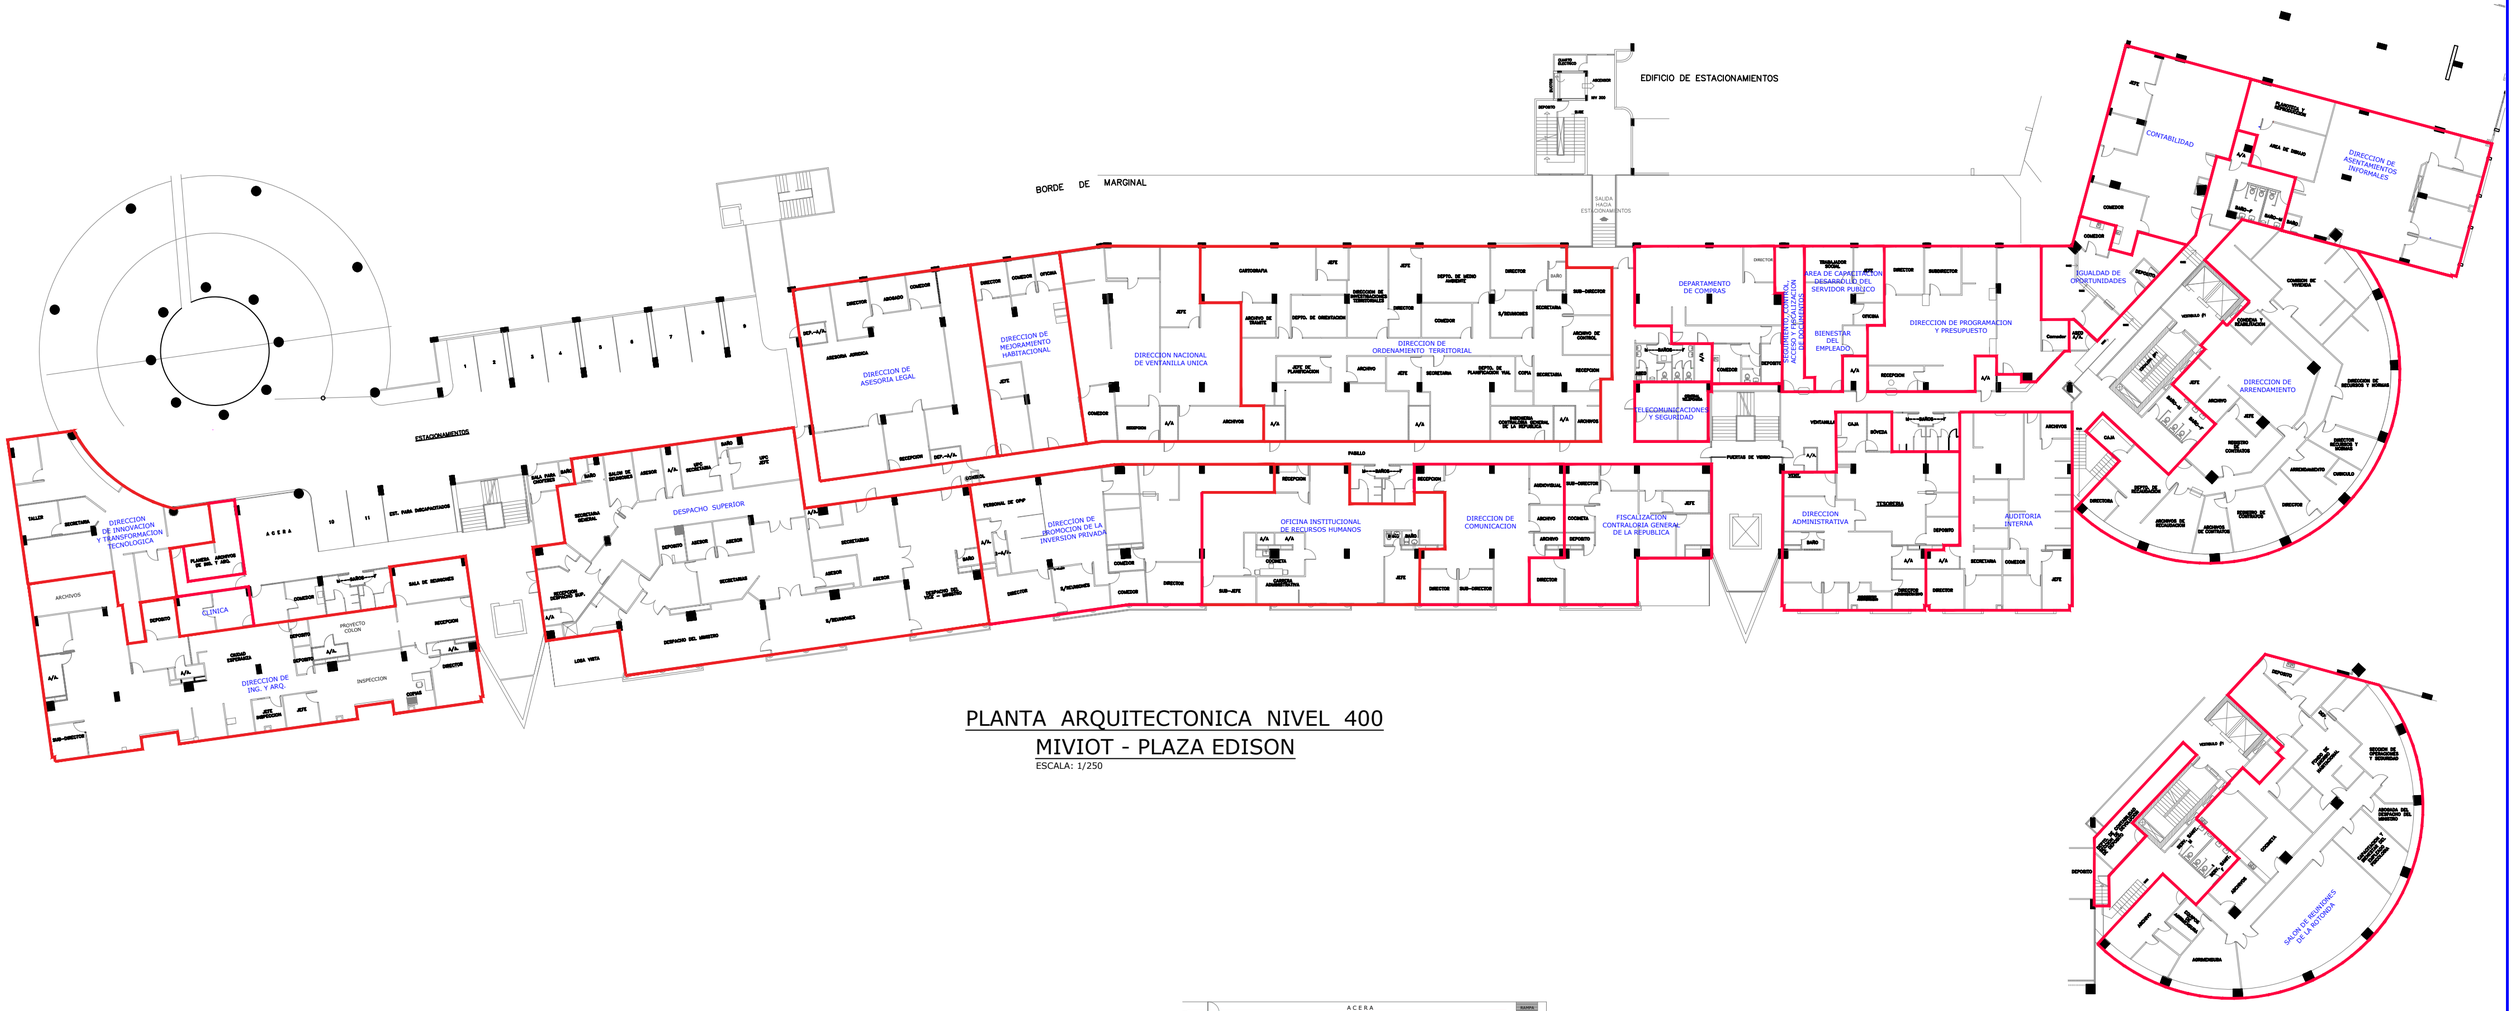

PLANTA ARQUITECTONICA NIVEL 400
MIVIOT - PLAZA EDISON
ESCALA: 1/250

PLANTA ARQUITECTONICA DE LA ROTONDA
NIVEL 300
ESCALA: 1/250

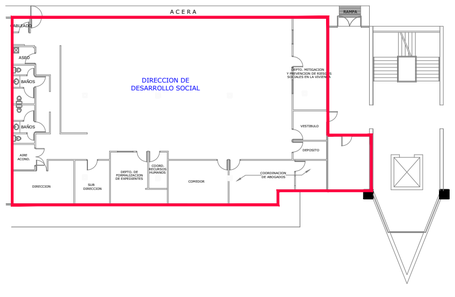

PLANTA ARQUITECTONICA DESARROLLO SOCIAL
NIVEL 500
ESCALA 1:250

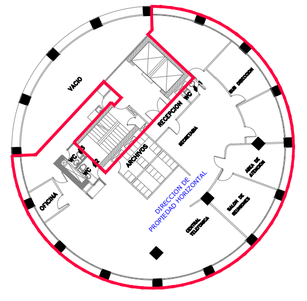

PLANTA ARQUITECTONICA DE LA ROTONDA
P.H. NIVEL 1400
ESCALA 1:250

GOBIERNO NACIONAL
CON PASO FIRME
MINISTERIO DE VIVIENDA Y ORDENAMIENTO TERRITORIAL