


Localización Regional

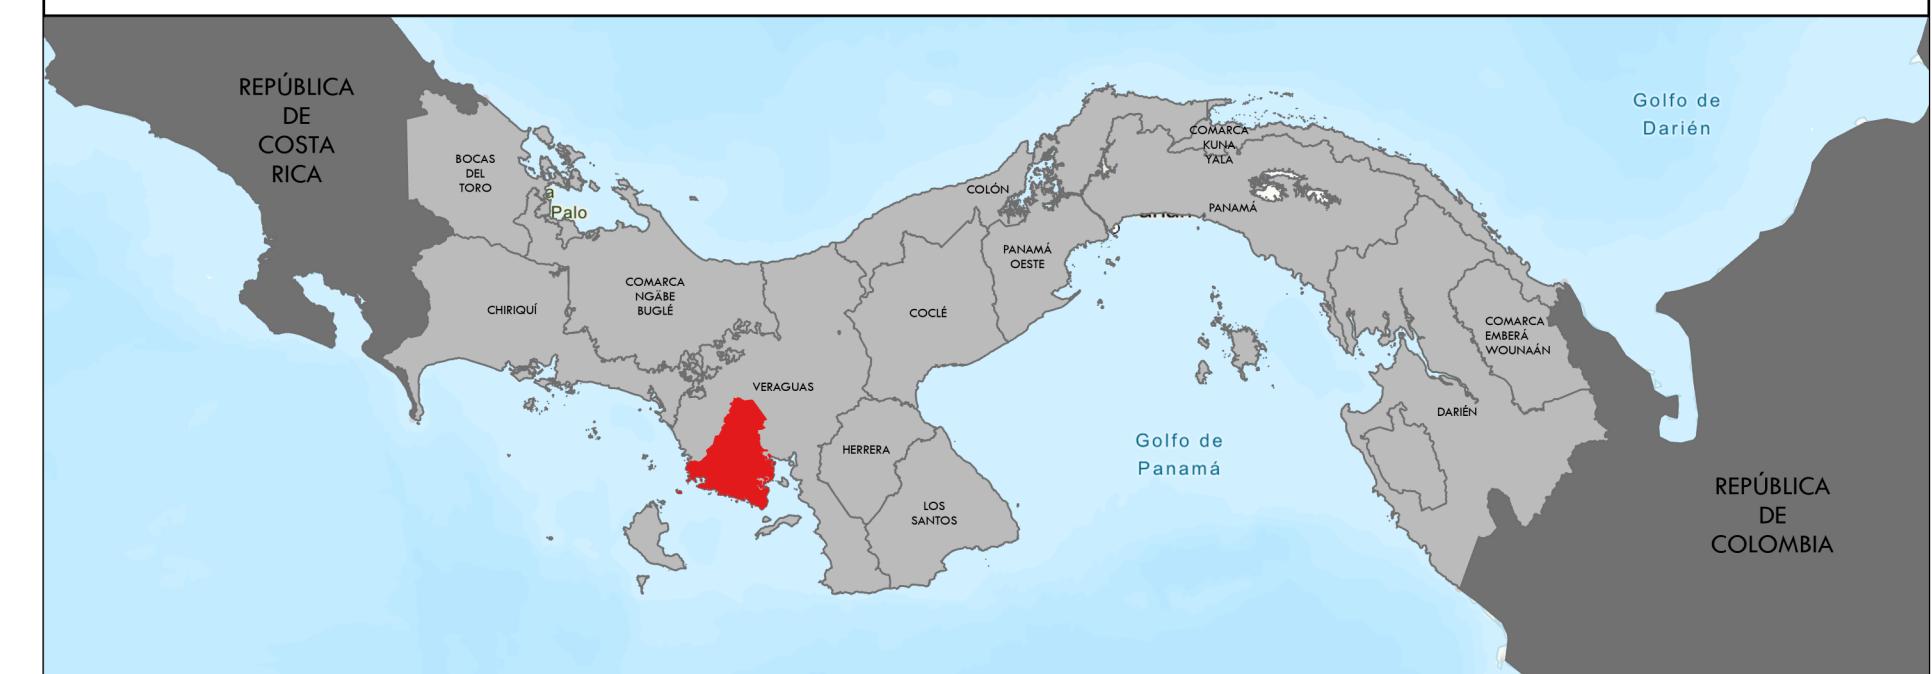

Simbología Temática

Zonificación Secundaria	Residencial de altura baja B*	Áreas verdes	Zonas hidrálicas	Áreas de aprovechamiento forestal
Suelo Urbano	Mixto de altura baja	Equipamiento Público	corredor fluvial con aprovechamiento agroforestal respetando Ley 41	Franja ecológica rural
	Mixto de altura media	Transporte terrestre		
Bien de Interés Cultural	Residencial de altura media	Equipamiento en suelo Rural		
Centro histórico - Mixto	Comercio vecinal o barrial	Servidumbre Peatonal	Áreas agrícolas intensivas	
Residencial de altura baja A	Comercio urbano	Sistema vial	Áreas agroproductivas semiesintensivas	
Residencial de altura baja A*	Industrial	Red de Reservas Privadas Actuales y Propuestas		
Residencial de altura baja B	Parque urbano			
	Parque vecinal			
	Plaza			

Fecha de Elaboración: noviembre de 2023


Fuente: Elaborado por el Consorcio con información de MIAMBIENTE, ANATI, MIVIOT, ATP y visitas de campo

Sistema de Proyección: WGS 84 UTM ZONA 17N

Proyección: Transversa de Mercator

Escala numérica: 1:17,000

Escala Gráfica:

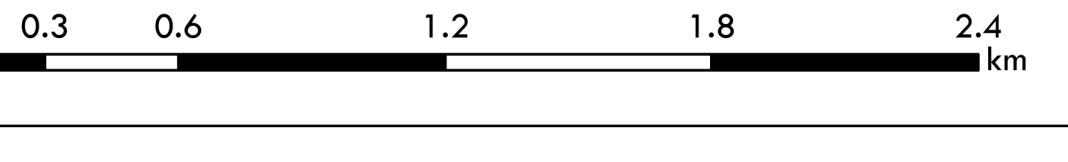

Plan Local de Ordenamiento Territorial del Distrito de Soná

ZONIFICACIÓN SECUNDARIA CORREGIMIENTO DE QUEBRADA DE ORO



REPÚBLICA DE PANAMÁ
GOBIERNO NACIONAL

AUTORIDAD DE TURISMO DE PANAMÁ

MINISTERIO DE VIVIENDA Y ORDENAMIENTO TERRITORIAL

IDOM

Simbología Base

División Política	Comunicaciones	Vía recreativa
Límite de Provincias	Cuerpos de Agua	Corrientes de Agua (Jerarquía)
Límite de Distritos (Oficial)	Colectora	Principal
Límite de Corregimientos	Camino	Secundario
Localidades	Local	Terciario
	Acceso a playa	

