


Localización Regional

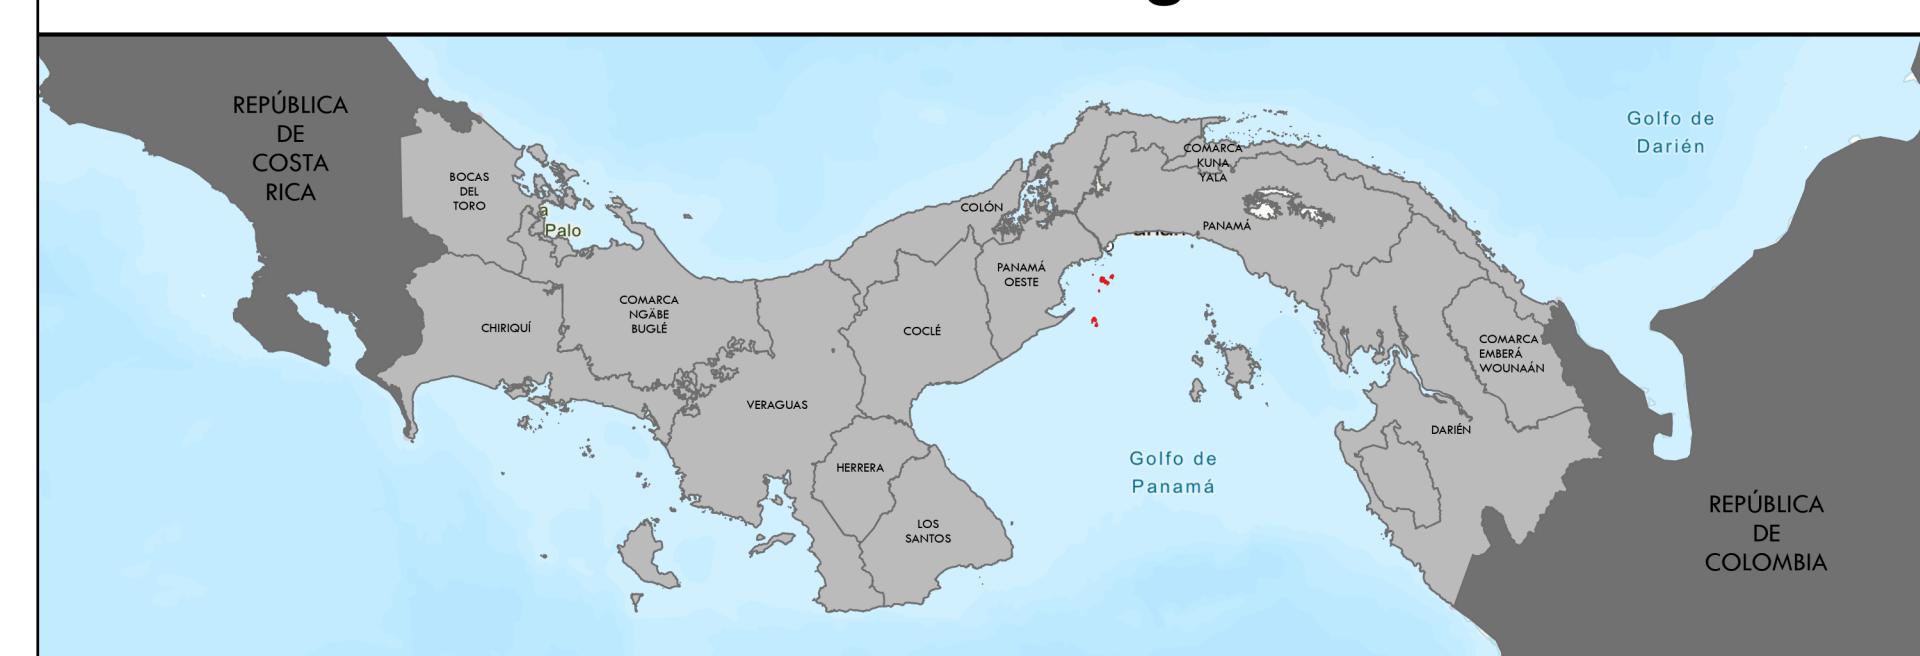

REPÚBLICA DE PANAMÁ
GOBIERNO NACIONAL

AUTORIDAD DE
TURISMO DE PANAMÁ

MINISTERIO DE VIVIENDA
Y ORDENAMIENTO TERRITORIAL

IDOM

Simbología Temática


Zonificación Secundaria	Transporte Marino	Suelo Rural
Suelo Urbano	■ Bien de Interés Cultural	■ Áreas agropecuarias y silvopastoriles
■ Centro Histórico-Mixto	■ Parque urbano	■ Franja ecológica rural
■ Centro histórico - residencial	■ Plaza	■ Perímetro de Protección
■ Residential de altura baja A	■ Equipoamiento Público	■ Perímetro de protección Conjunto
■ Residential de altura baja B	■ Áreas del Sistema Nacional de Áreas Protegidas	■ Monumental Histórico de Taboga, Ley 06 del 13 de marzo de 2012
■ Mixto de altura baja	■ Áreas agroforestales y de conservación	
■ Comercial altura baja	■ Áreas forestales maduras	
■ Comercio urbano	■ Playas y acantillados	
■ Servicios técnicos	■ Zonas hídricas en red fluvial con aprovechamiento agroforestal respetando Ley 41	
■ Servidumbre Peatonal		
■ Sistema vial		

Fecha de Elaboración: noviembre de 2023
Fuente: Elaborado por el Consorcio con información de MIAMBIENTE, ANATI, MIVIOT, ATP y visitas de campo

Sistema de Proyección: WGS 84 UTM ZONA 17N
Proyección: Transversa de Mercator
Escala numérica: 1:2,500
Escala Gráfica: 0 0.04 0.09 0.18 0.27 0.36 km

Plan de Ordenamiento Territorial del Distrito de Taboga

ZONIFICACIÓN SECUNDARIA CENTRO DE POBLACIÓN DE TABOGA

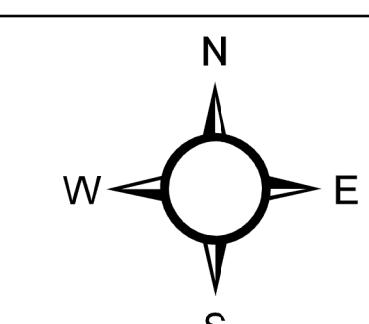

Simbología Base

División Política	Comunicaciones	Rasgos Hidrográficos
■ Límite de Corregimientos	■ Principal o Primaria	■ Corrientes de Agua (Jerarquía)
--- Límite Administrativo Marítimo	■ Colectora	■ Principal
○ Localidades	■ Local	