


Localización Regional

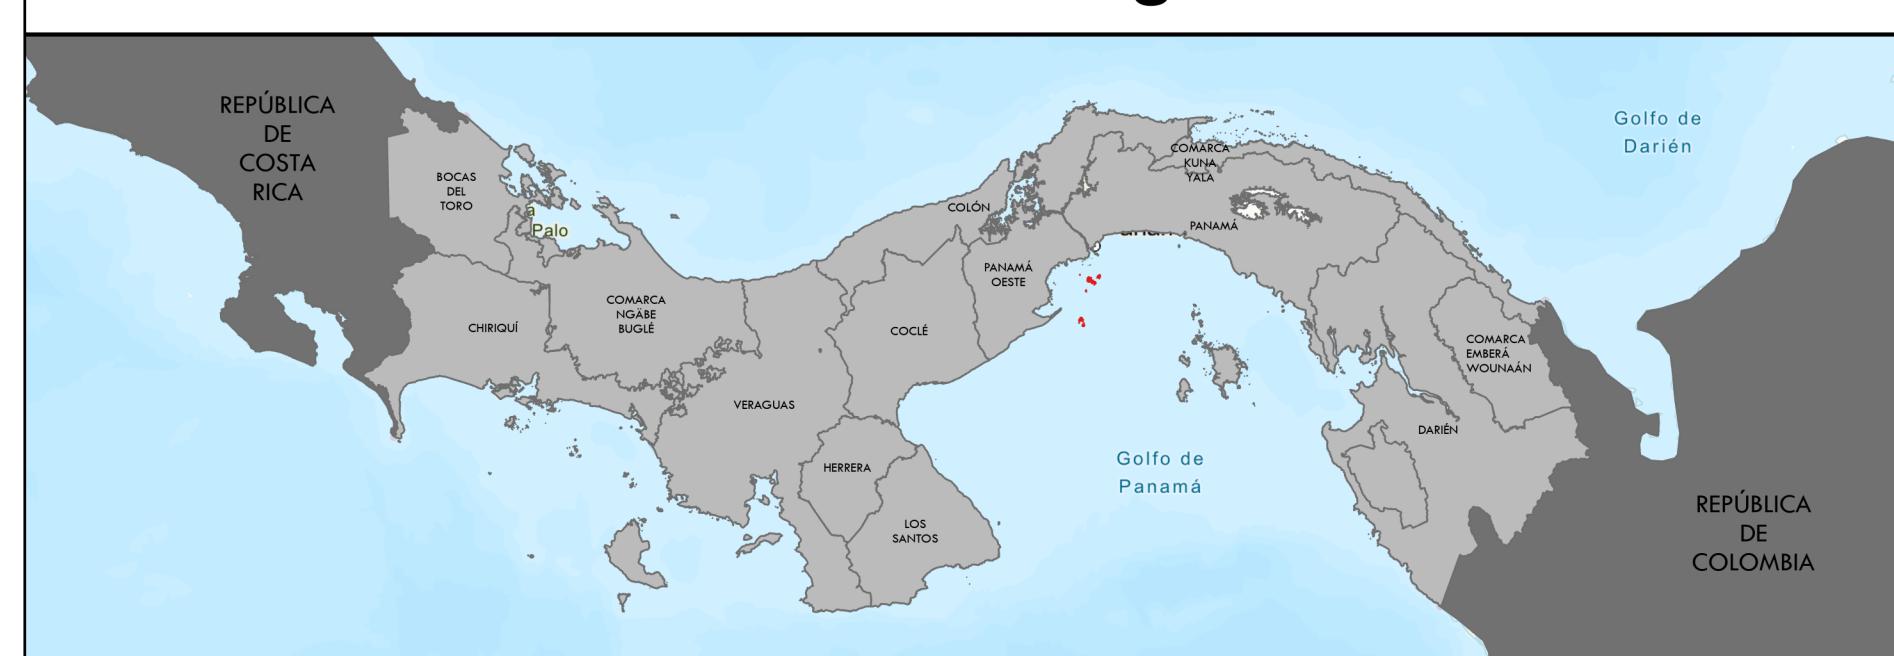

Simbología Temática

Zonificación Secundaria	Suelo Rural
Suelo Urbano	Áreas agropecuarias y silvopastoriles
Bien de Interés Cultural	Fronteras ecológicas rurales
Centro Histórico-Mixto	
Centro histórico - residencial	
Residential de altura baja A	
Residential de altura baja B	
Mixto de altura baja	
Comercial altura baja	
Comercio urbano	
Industrial	
Servicios técnicos	
Servidumbre Peatonal	
Sistema vial	
Suelo de Protección Ambiental	Perímetro de Protección
Transporte Marino	Perímetro de protección Conjunto
Parque urbano	Monumento Histórico de Taboga, Ley 06 del 13 de marzo de 2012
Plaza	
Equipamiento Público	
Suelo Rural	Suelo de Expansión Urbana
Áreas agropecuarias y silvopastoriles	Vías propuestas en suelo urbanizable
Fronteras ecológicas rurales	
Perímetro de Protección	
Perímetro de protección Conjunto	
Monumento Histórico de Taboga, Ley 06 del 13 de marzo de 2012	
Suelo de Expansión Urbana	
Vías propuestas en suelo urbanizable	
Áreas Naturales Protegidas	
Suelo de Desarrollo Prioritario	

Fecha de Elaboración: noviembre de 2023
Fuente: Elaborado por el Consorcio con información de MIAMBIENTE, ANATI, MIVIOT, ATP y visitas de campo

Sistema de Proyección: WGS 84 UTM ZONA 17N
Proyección: Transversa de Mercator


Escala numérica: 1:12,000

Escala Gráfica:

0 0.23 0.45 0.9 1.35 1.8 km

Plan Local de Ordenamiento Territorial del Distrito de Taboga

ZONIFICACIÓN SECUNDARIA CORREGIMIENTO DE TABOGA

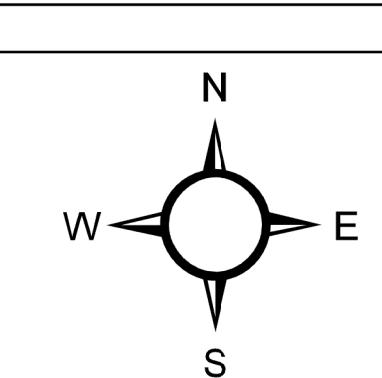

REPÚBLICA DE PANAMÁ
GOBIERNO NACIONAL

AUTORIDAD DE TURISMO DE PANAMÁ

MINISTERIO DE VIVIENDA Y ORDENAMIENTO TERRITORIAL

IDOM summa