

NORMAS DE DESARROLLO URBANO
PARA LA CIUDAD DE CHITRE



SUPLEMENTO GRAFICO

ZONIFICACION

VIALIDAD

MINISTERIO DE VIVIENDA

DIRECCION GENERAL DE DESARROLLO URBANO

DEPARTAMENTO DE PLANIFICACION DE CENTROS URBANOS

PROGRAMA DE ASISTENCIA TECNICA MUNICIPAL

PANAMA - JUNIO - 1980

Alm. E. Lora
Asesor
Urbanismo


NORMAS DE DESARROLLO URBANO
PARA LA CIUDAD DE CHITRE

SUPLEMENTO GRAFICO

ZONIFICACION

VIALIDAD

NORMAS DE DESARROLLO URBANO
PARA LA CIUDAD DE CHITRE

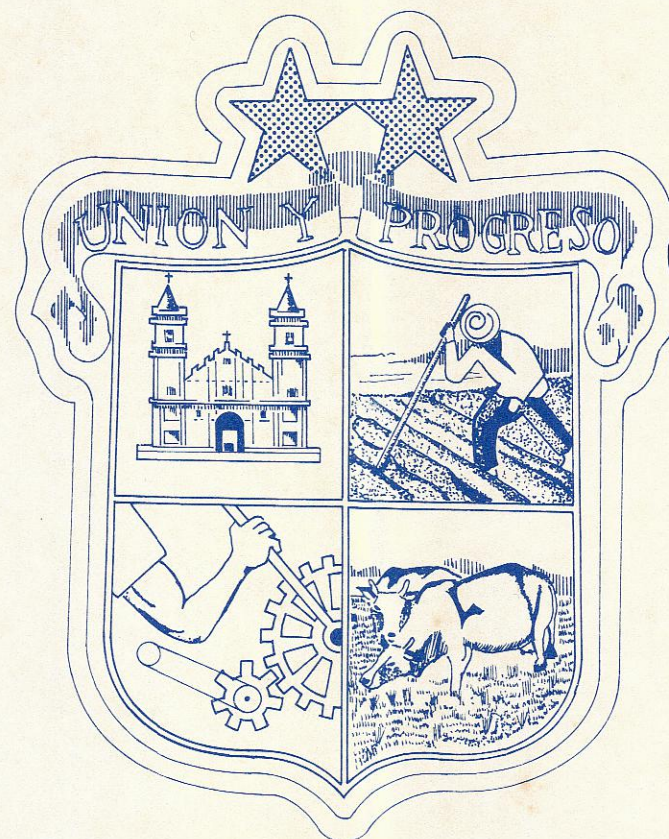

SUPLEMENTO GRAFICO

ZONIFICACION

VIALIDAD

MINISTERIO DE VIVIENDA

DIRECCION GENERAL DE DESARROLLO URBANO

DEPARTAMENTO DE PLANIFICACION DE CENTROS URBANOS

PROGRAMA DE ASISTENCIA TECNICA MUNICIPAL

PANAMA - JUNIO - 1980

NORMAS DE DESARROLLO URBANO

R-R	ZONA RESIDENCIAL RURAL (Viviendas unifamiliares aisladas y los usos complementarios a los fines agrícolas hasta una densidad neta de 50 hab./has.)
R-I	ZONA RESIDENCIAL DE BAJA DENSIDAD (Viviendas unifamiliares y bifamiliares hasta una densidad neta de 100 hab./has.)
R-E	ZONA RESIDENCIAL ESPECIAL (Viviendas unifamiliares, bifamiliares, casas en hileras hasta una densidad neta de 300 hab./has.)
R-2	ZONA RESIDENCIAL DE MEDIANA DENSIDAD (Viviendas unifamiliares, bifamiliares y casas en hileras y edificios de apartamentos hasta una densidad neta de 300 hab./has.)
R-MI	ZONA RESIDENCIAL DE ALTA DENSIDAD (Viviendas bifamiliares, casas en hileras y edificios de apartamentos hasta una densidad neta de 750 hab./has.)
VIAS PRINCIPALES EXISTENTES VIAS SECUNDARIAS Y LOCALES EXISTENTES CALLES DE TIERRA	

C-2	COMERCIO URBANO O CENTRAL	COMERCIAL
C-3	COMERCIO VECINAL O DE BARRIO	
IL	INDUSTRIAL LIVIANO O INOFENSIVO	INDUSTRIAL
IM	INDUSTRIAL MOLESTO	
In-a	ZONA GUBERNAMENTAL	INSTITUCIONAL
In-b	ZONA EDUCATIVA	
In-c	ZONA RELIGIOSA	
In-d	ZONA HOSPITALARIA	
Rec-a	ZONA RECREATIVA PASIVA	RECREATIVO
Rec-b	ZONA RECREATIVA ACTIVA	


LIMITE DE ZONIFICACION

LIMITE DEL AREA URBANA (EJIDOS)

VIAS PROPUESTAS

VIAS A ELIMINAR

Nota:
 _Este mapa es una reduccion de calco
 levantado de foto aerea en escala 1:7,500
 del I.G.N. "TOMMY GUARDIA".
 _Las cordenadas que aparecen en el mapa
 son puntos de referencia; tomados de mapa
 en escala 1:50,000 del I.G.N. TOMMY GUARDIA".

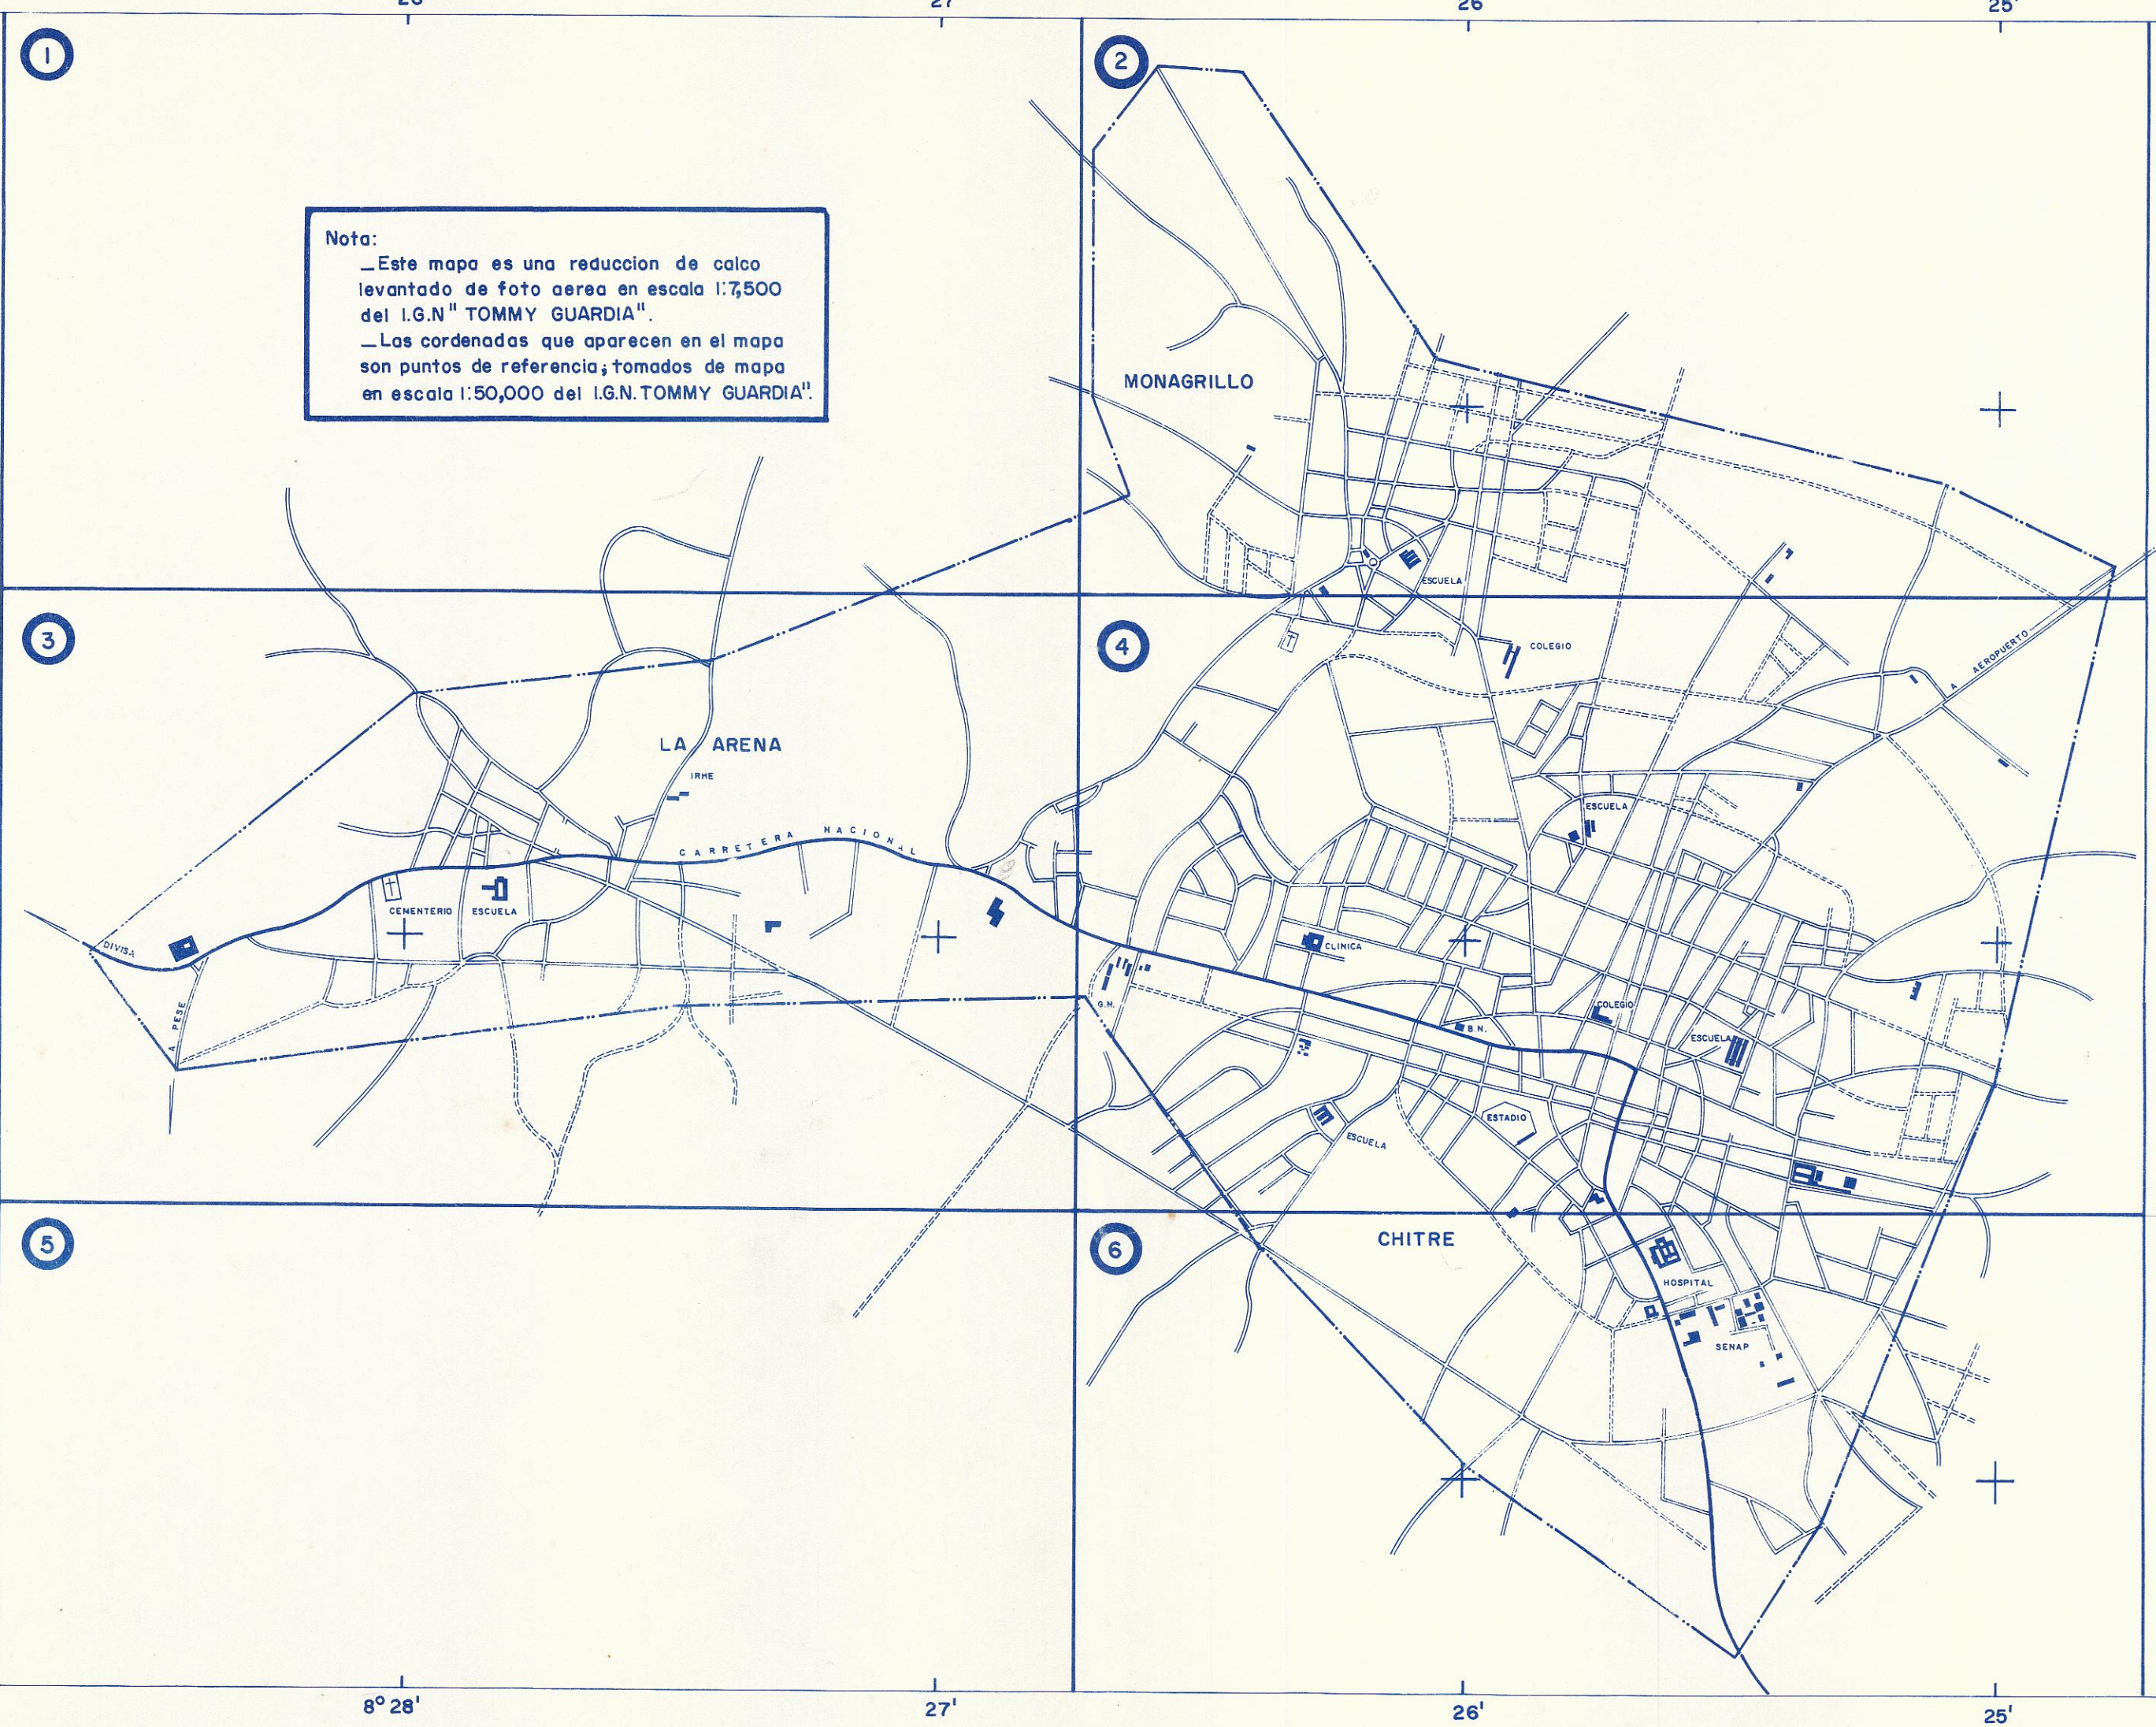


0 200 400 600 800 1000 MTS.
 ESCALA GRAFICA 1:20,000



CIUDAD DE CHITRE

INDICE DE MOSAICOS

MINISTERIO DE VIVIENDA
 DIRECCION GENERAL DESARROLLO URBANO
 DEPARTAMENTO DE PLANIFICACION DE CENTROS URBANOS

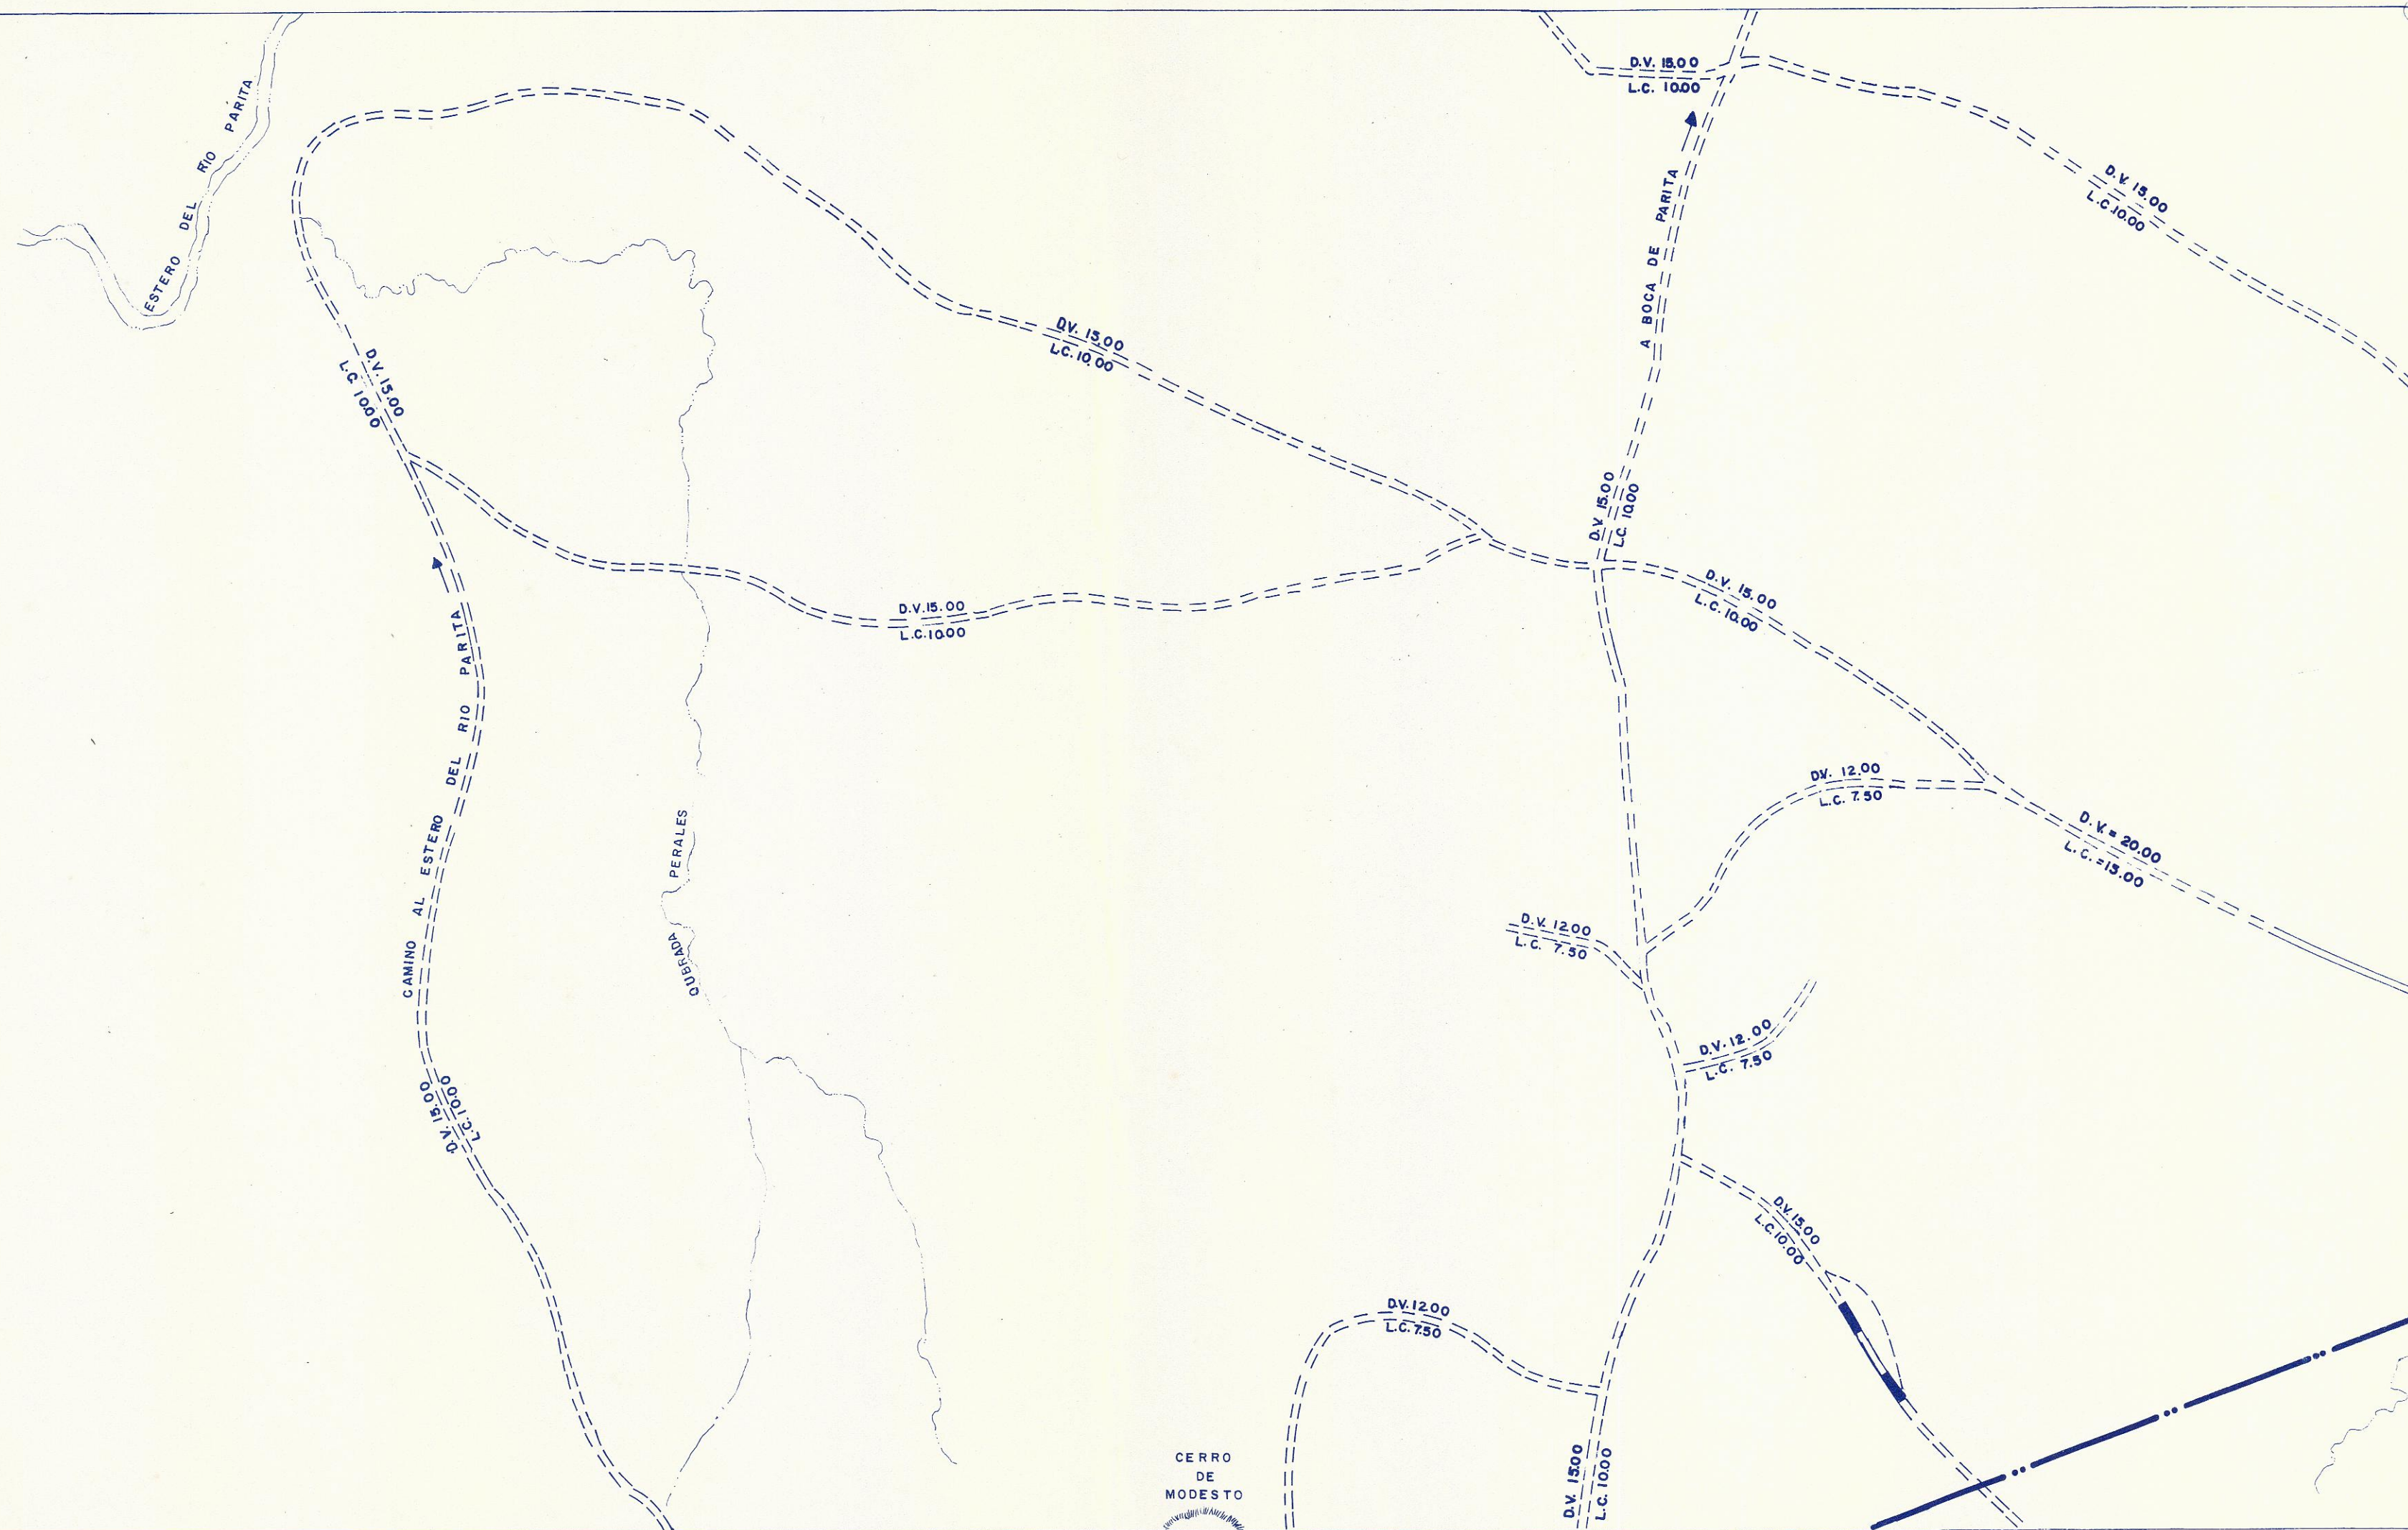

0 50 100 200 300 MTS.
ESCALA GRAFICA: 1:7,500





CIUDAD DE CHITRE

VIALIDAD

MINISTERIO DE VIVIENDA
DIRECCION GENERAL DE DESARROLLO URBANO
DEPARTAMENTO DE PLANIFICACION DE CENTROS URBANOS

MO SAICO
I

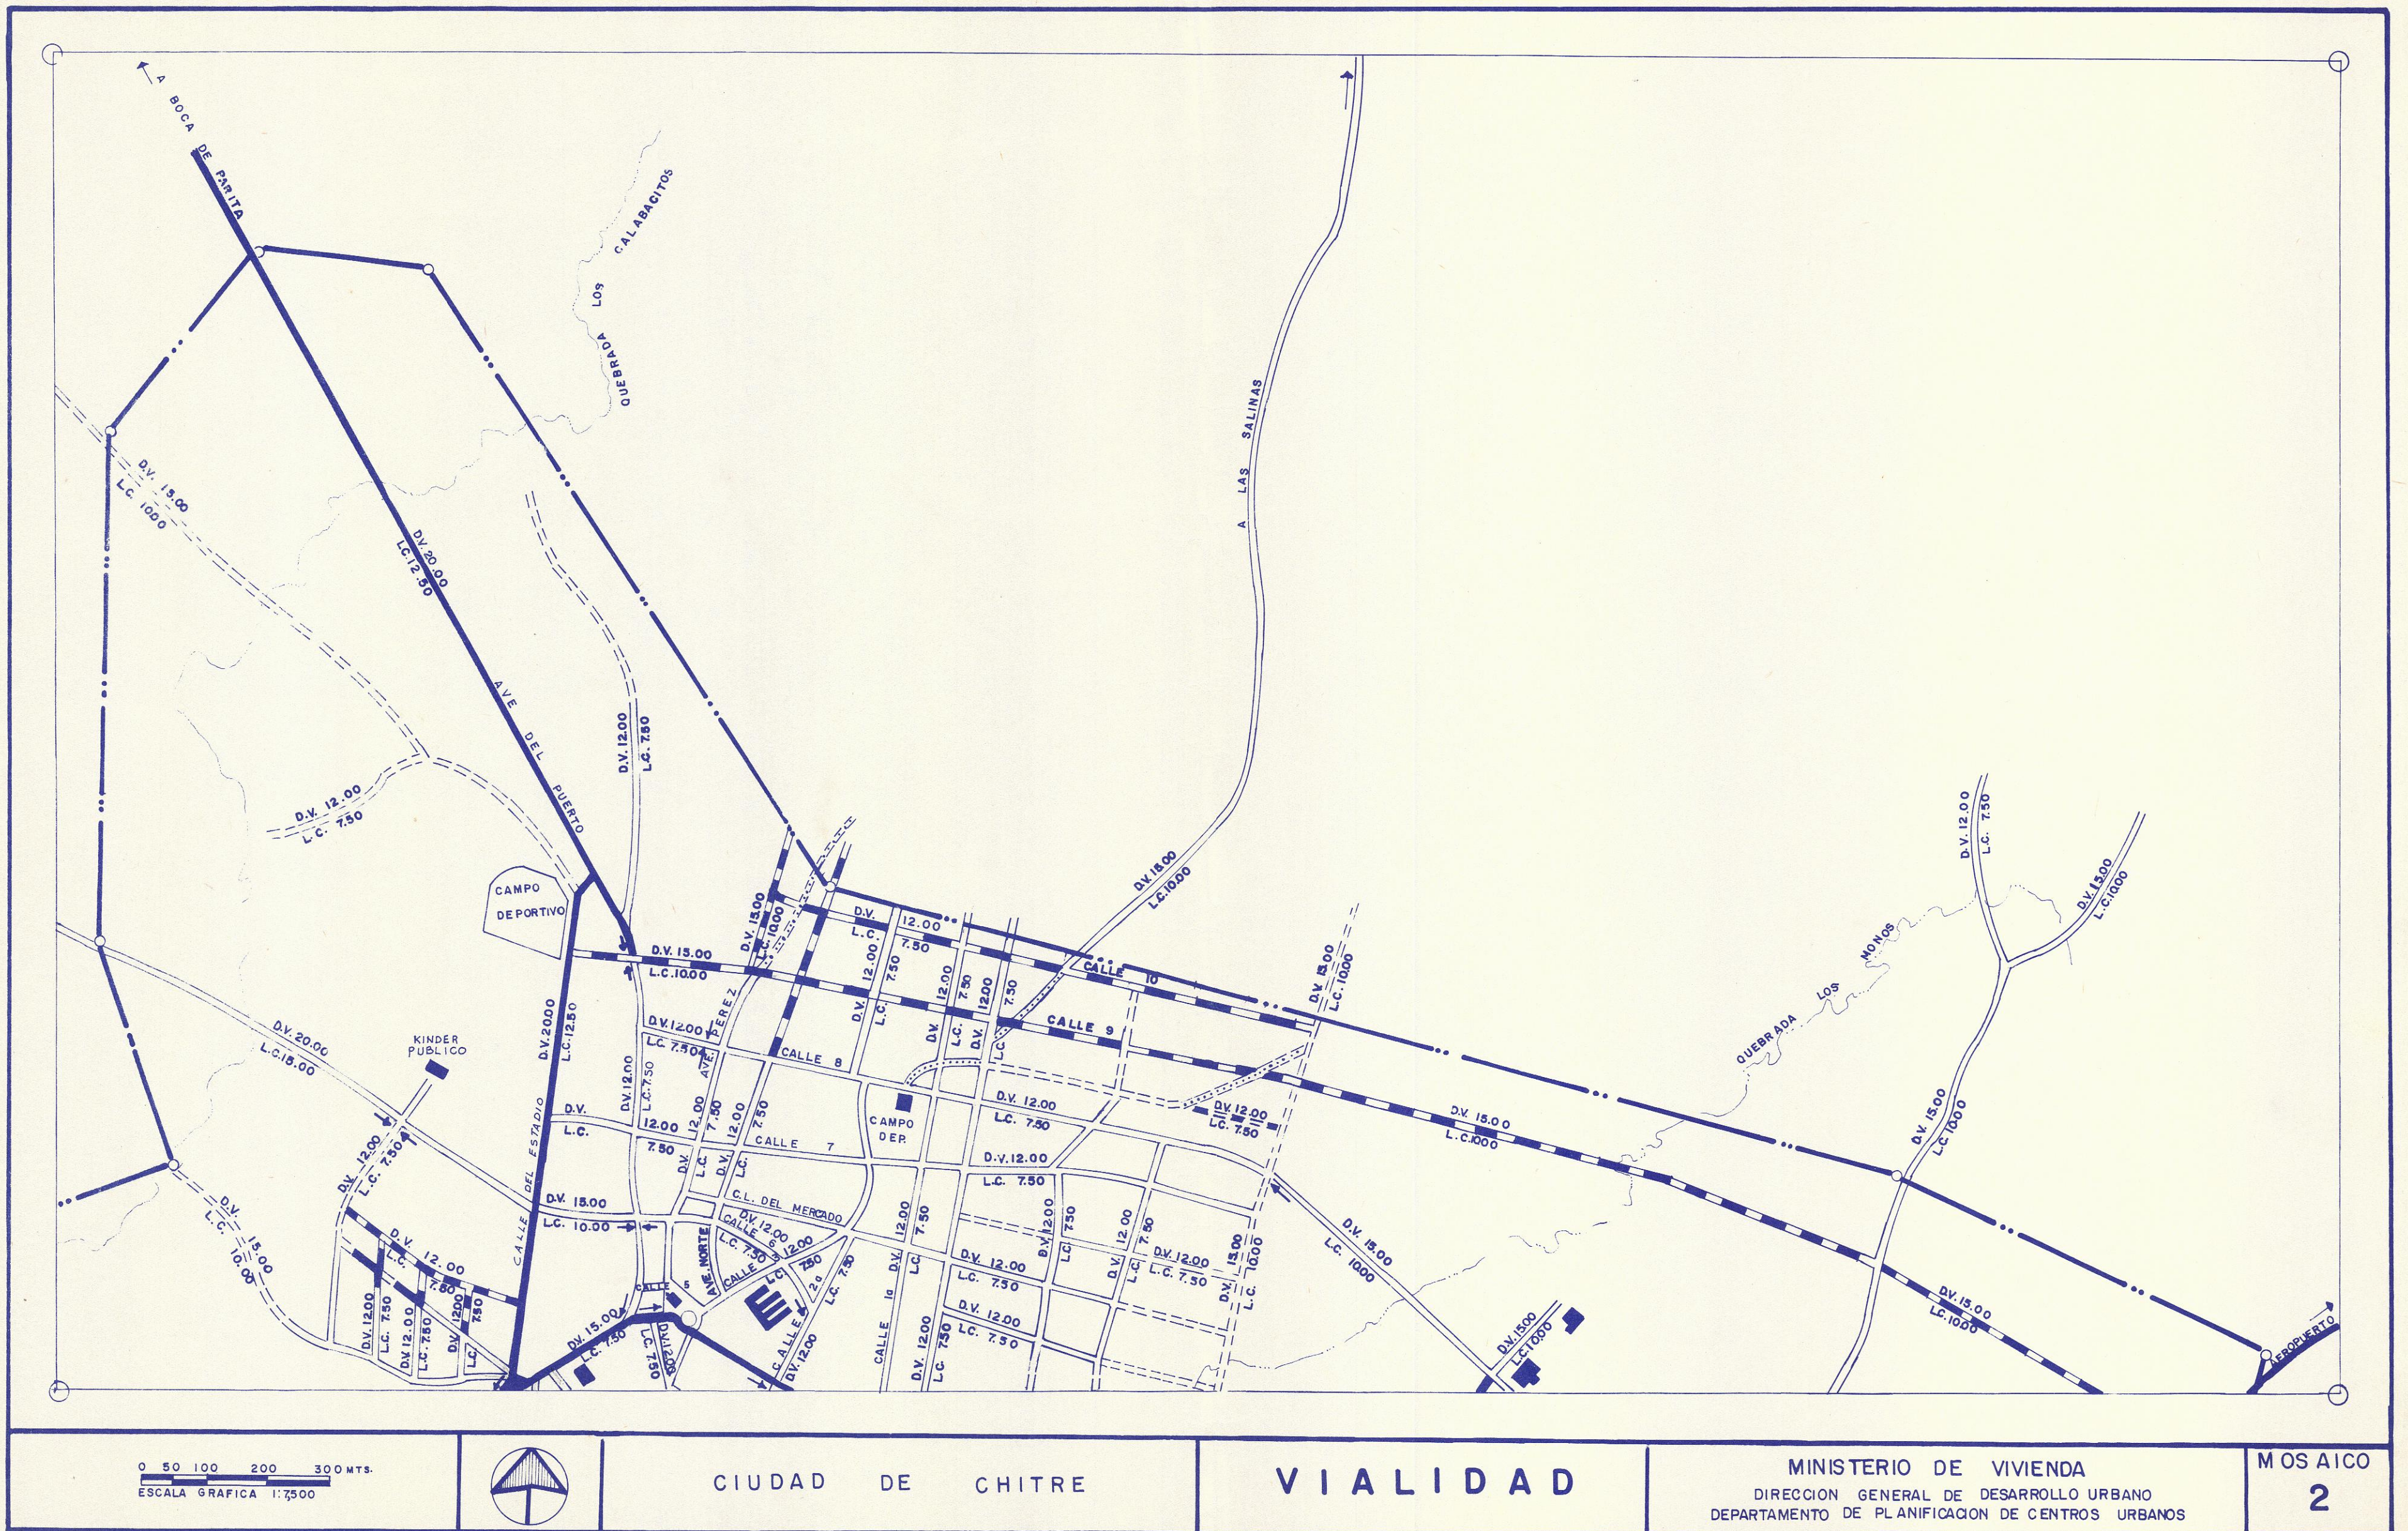

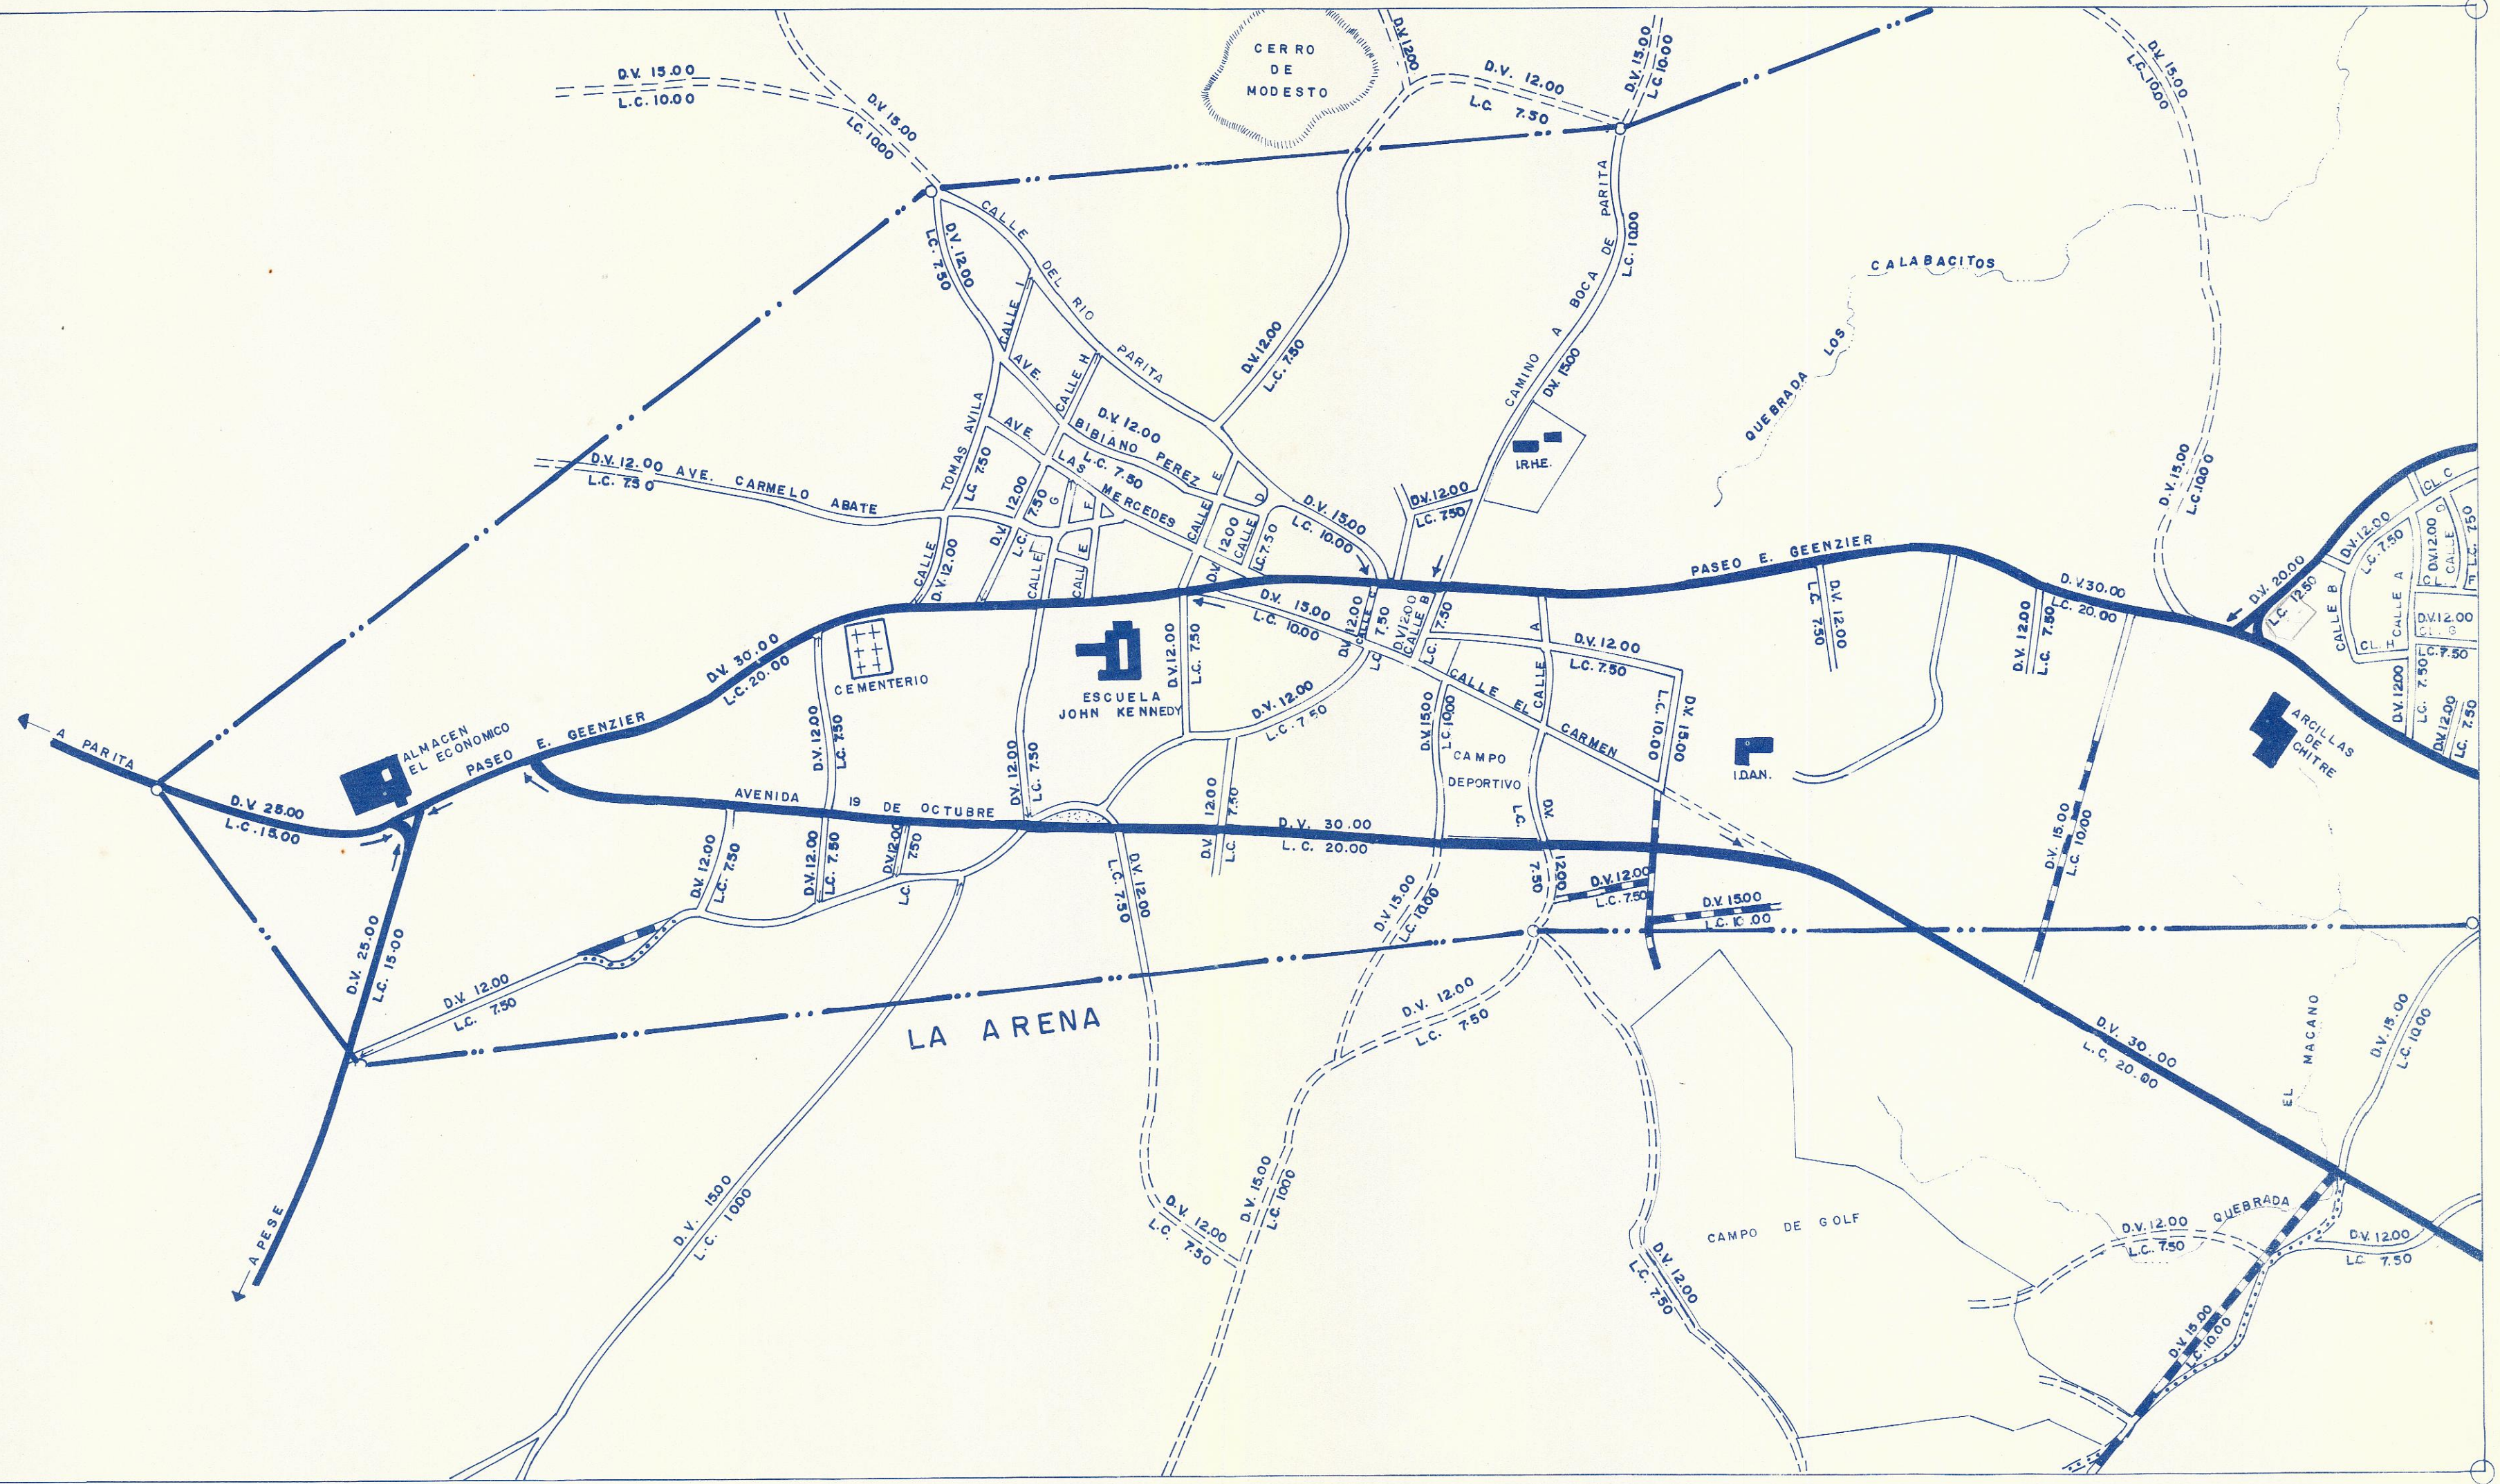

0 50 100 200 300 MTS.
ESCALA GRAFICA 1:7500




CIUDAD DE CHITRE

VIALIDAD

MINISTERIO DE VIVIENDA
DIRECCION GENERAL DE DESARROLLO URBANO
DEPARTAMENTO DE PLANIFICACION DE CENTROS URBANOS

MOSAICO

3

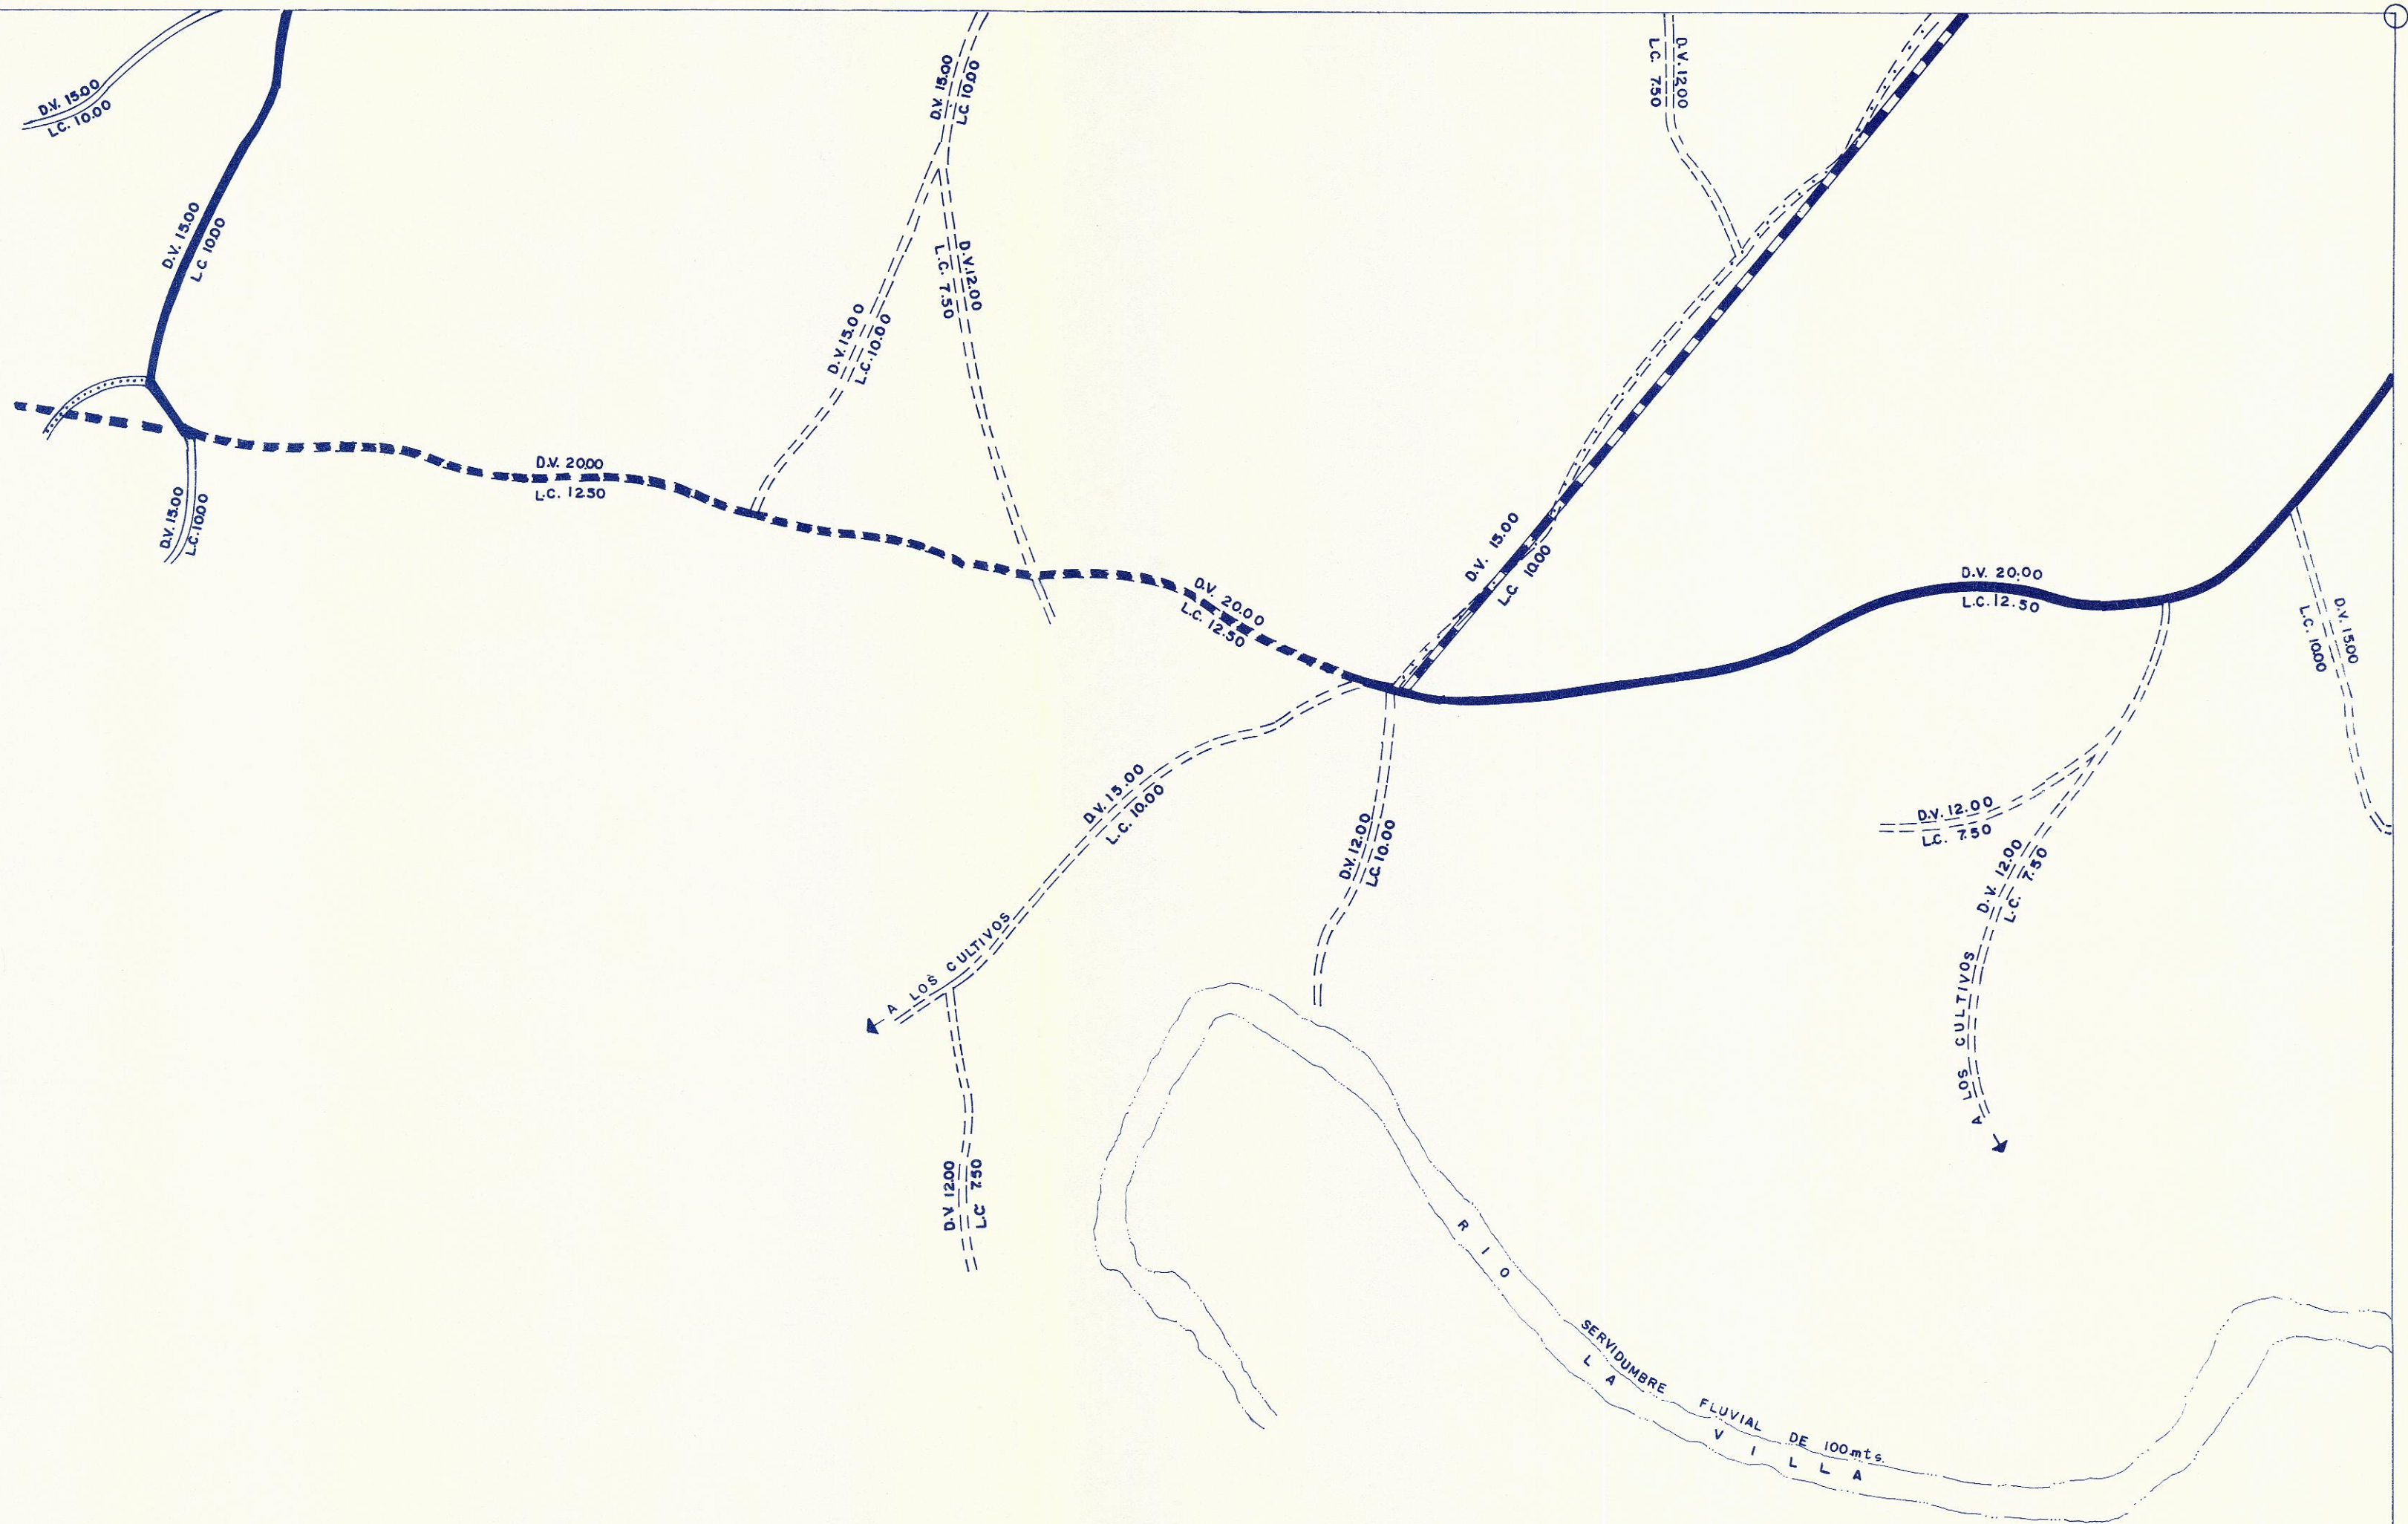

0 50 100 200 300 MTS.
ESCALA GRAFICA 1:7,500




CIUDAD DE CHITRE

VIALIDAD

MINISTERIO DE VIVIENDA
DIRECCION GENERAL DE DESARROLLO URBANO
DEPARTAMENTO DE PLANIFICACION DE CENTROS URBANOS

MOSAICO
5

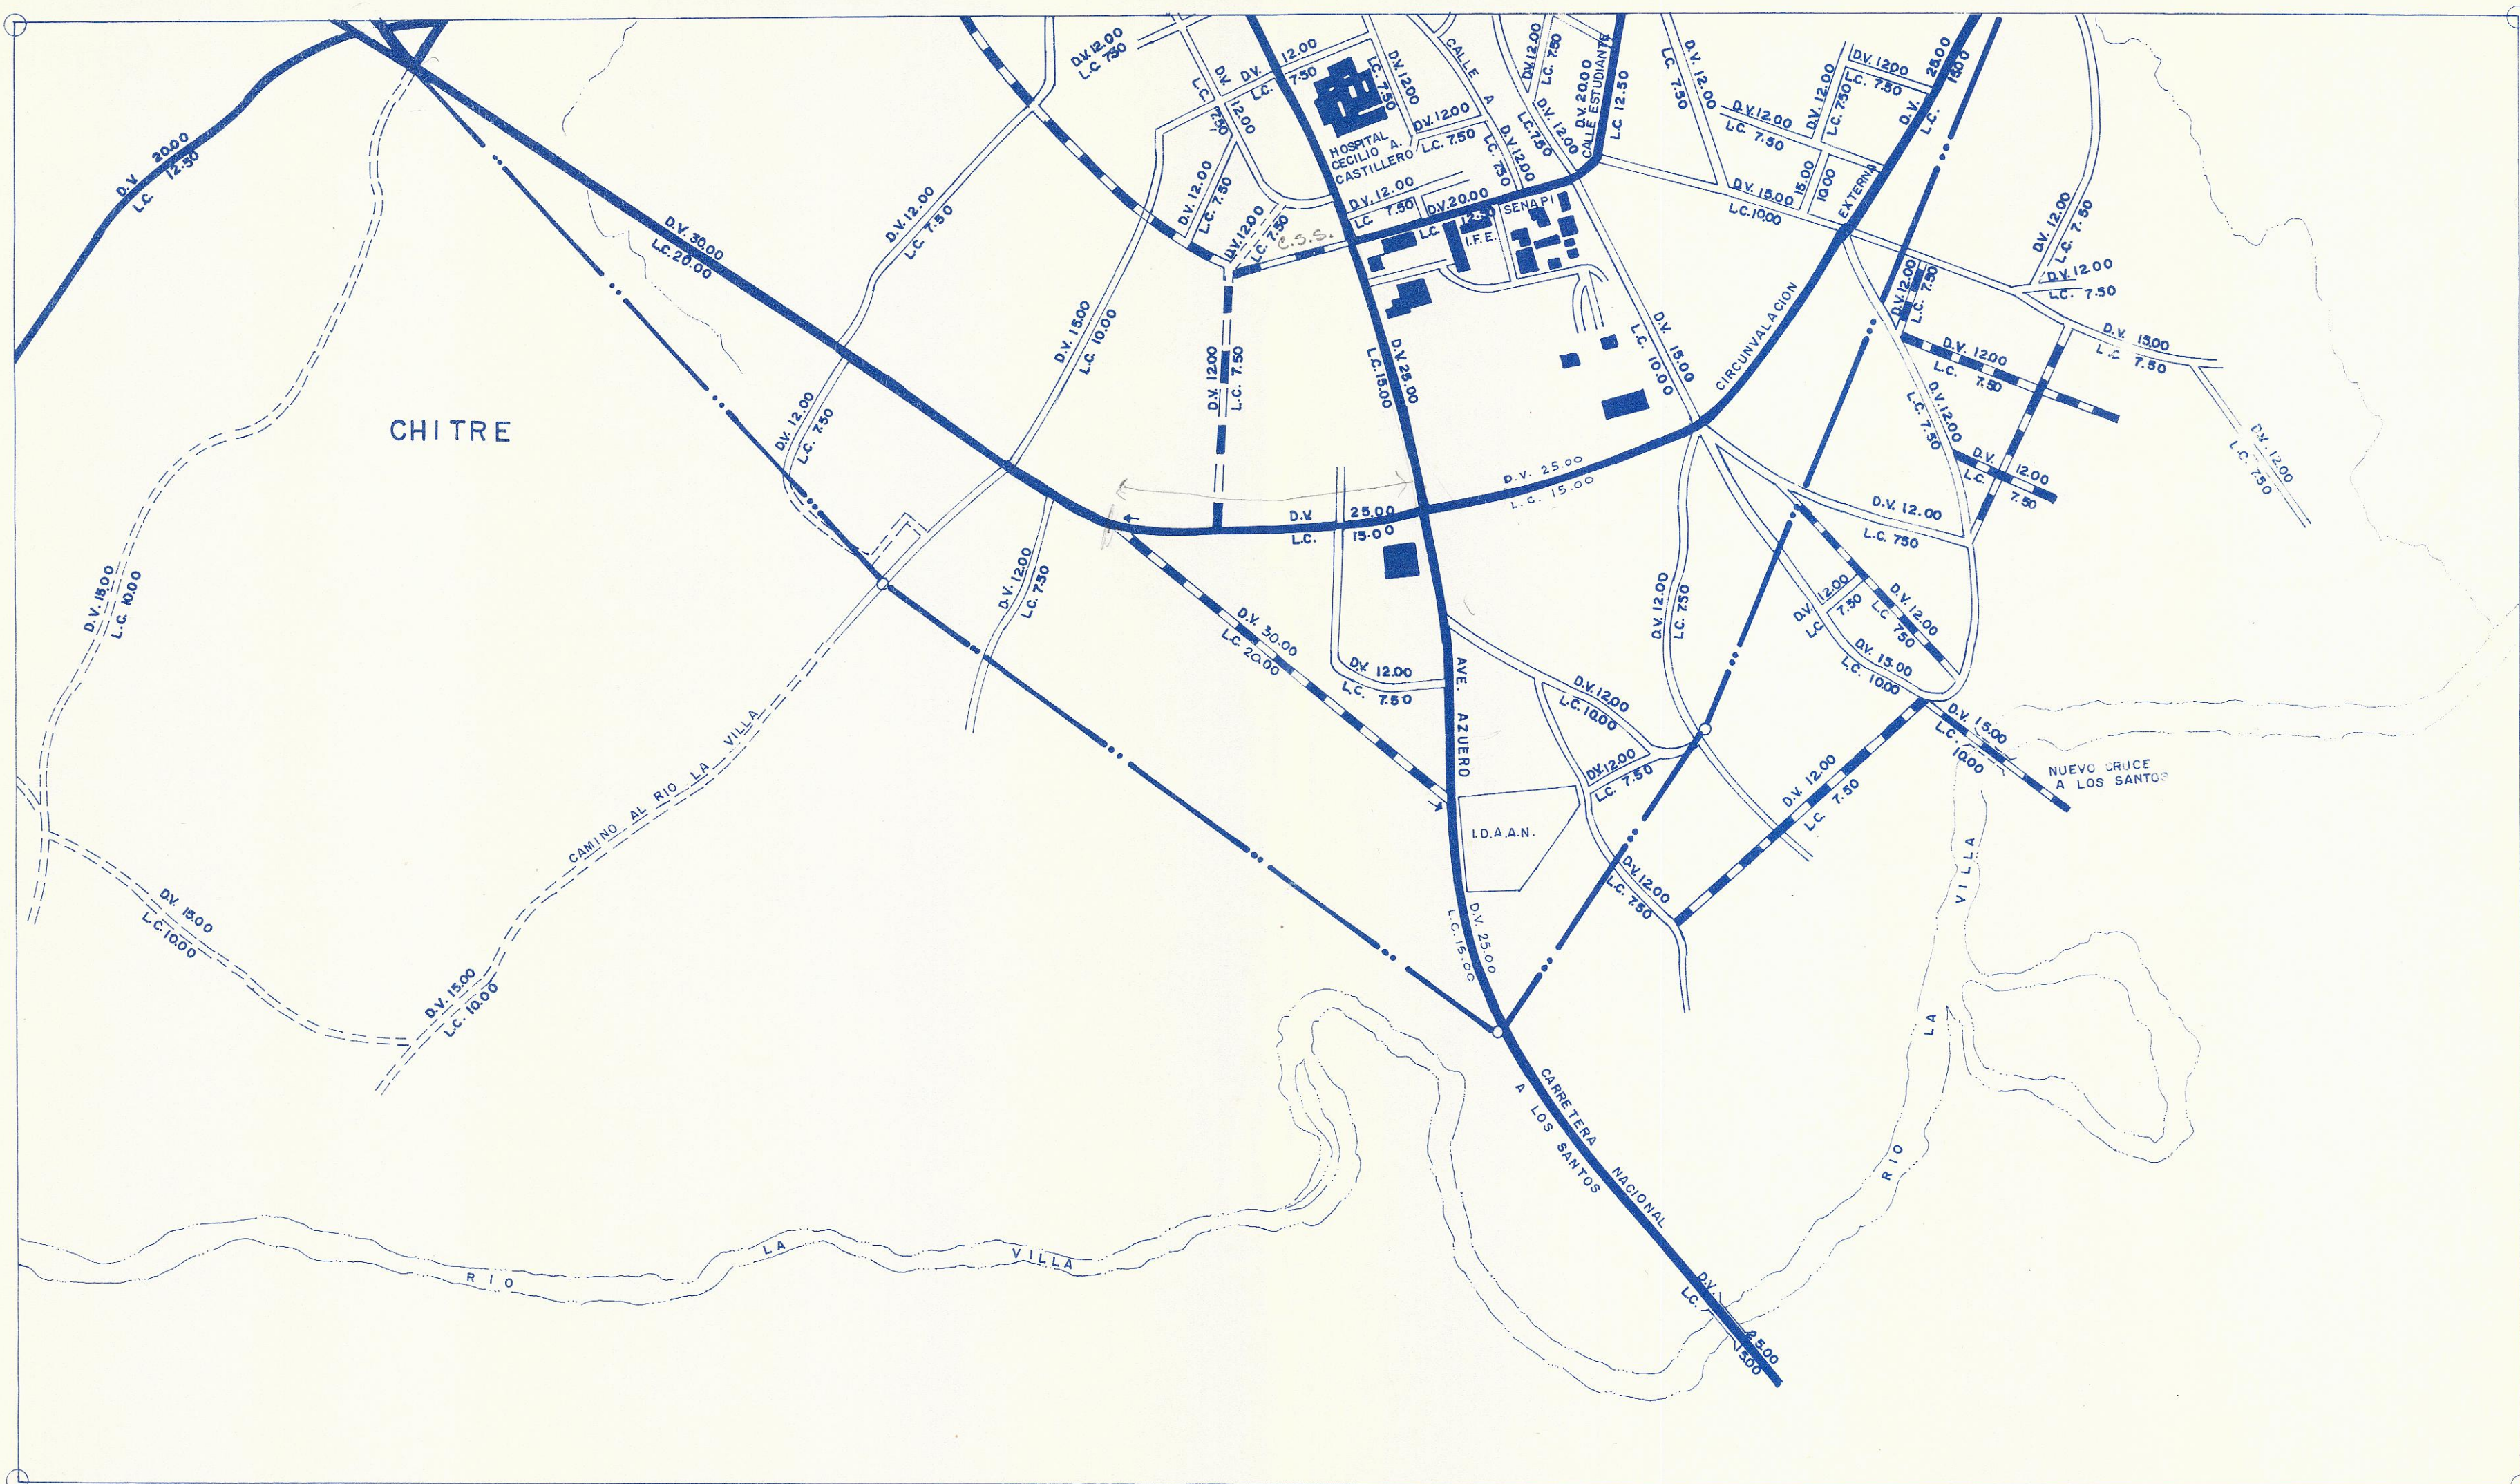

0 50 100 200 300 MTS.
ESCALA GRAFICA 1:7,500



CIUDAD DE CHITRE

VIALIDAD

MINISTERIO DE VIVIENDA
DIRECCION GENERAL DE DESARROLLO URBANO
DEPARTAMENTO DE PLANIFICACION DE CENTROS URBANOS

MOSAICO
6