

**Plano Oficial de Servidumbres y Líneas de Construcción
de la Ciudad de Panamá aprobado mediante**

Resolución No. 30-80 de 21 de Octubre de 1980

Dirección de Ordenamiento Territorial – Departamento de Vialidad


Ing. GUILLERMO E. QUIJANO.
MINISTRO DE VIVIENDA

Ing. RODRIGO SANCHEZ.
VICE - MINISTRO DE VIVIENDA

Arq. MARTA RIERA de ALVAREZ.
DIRECTOR GENERAL DE DESARROLLO URBANO

Arq. HUGO ROSALES
SUB DIRECTOR DE URBANISMO.

Arq. MANUEL BATISTA.
SUB-DIRECTOR DE ORIENTACION
AL DESARROLLO URBANO

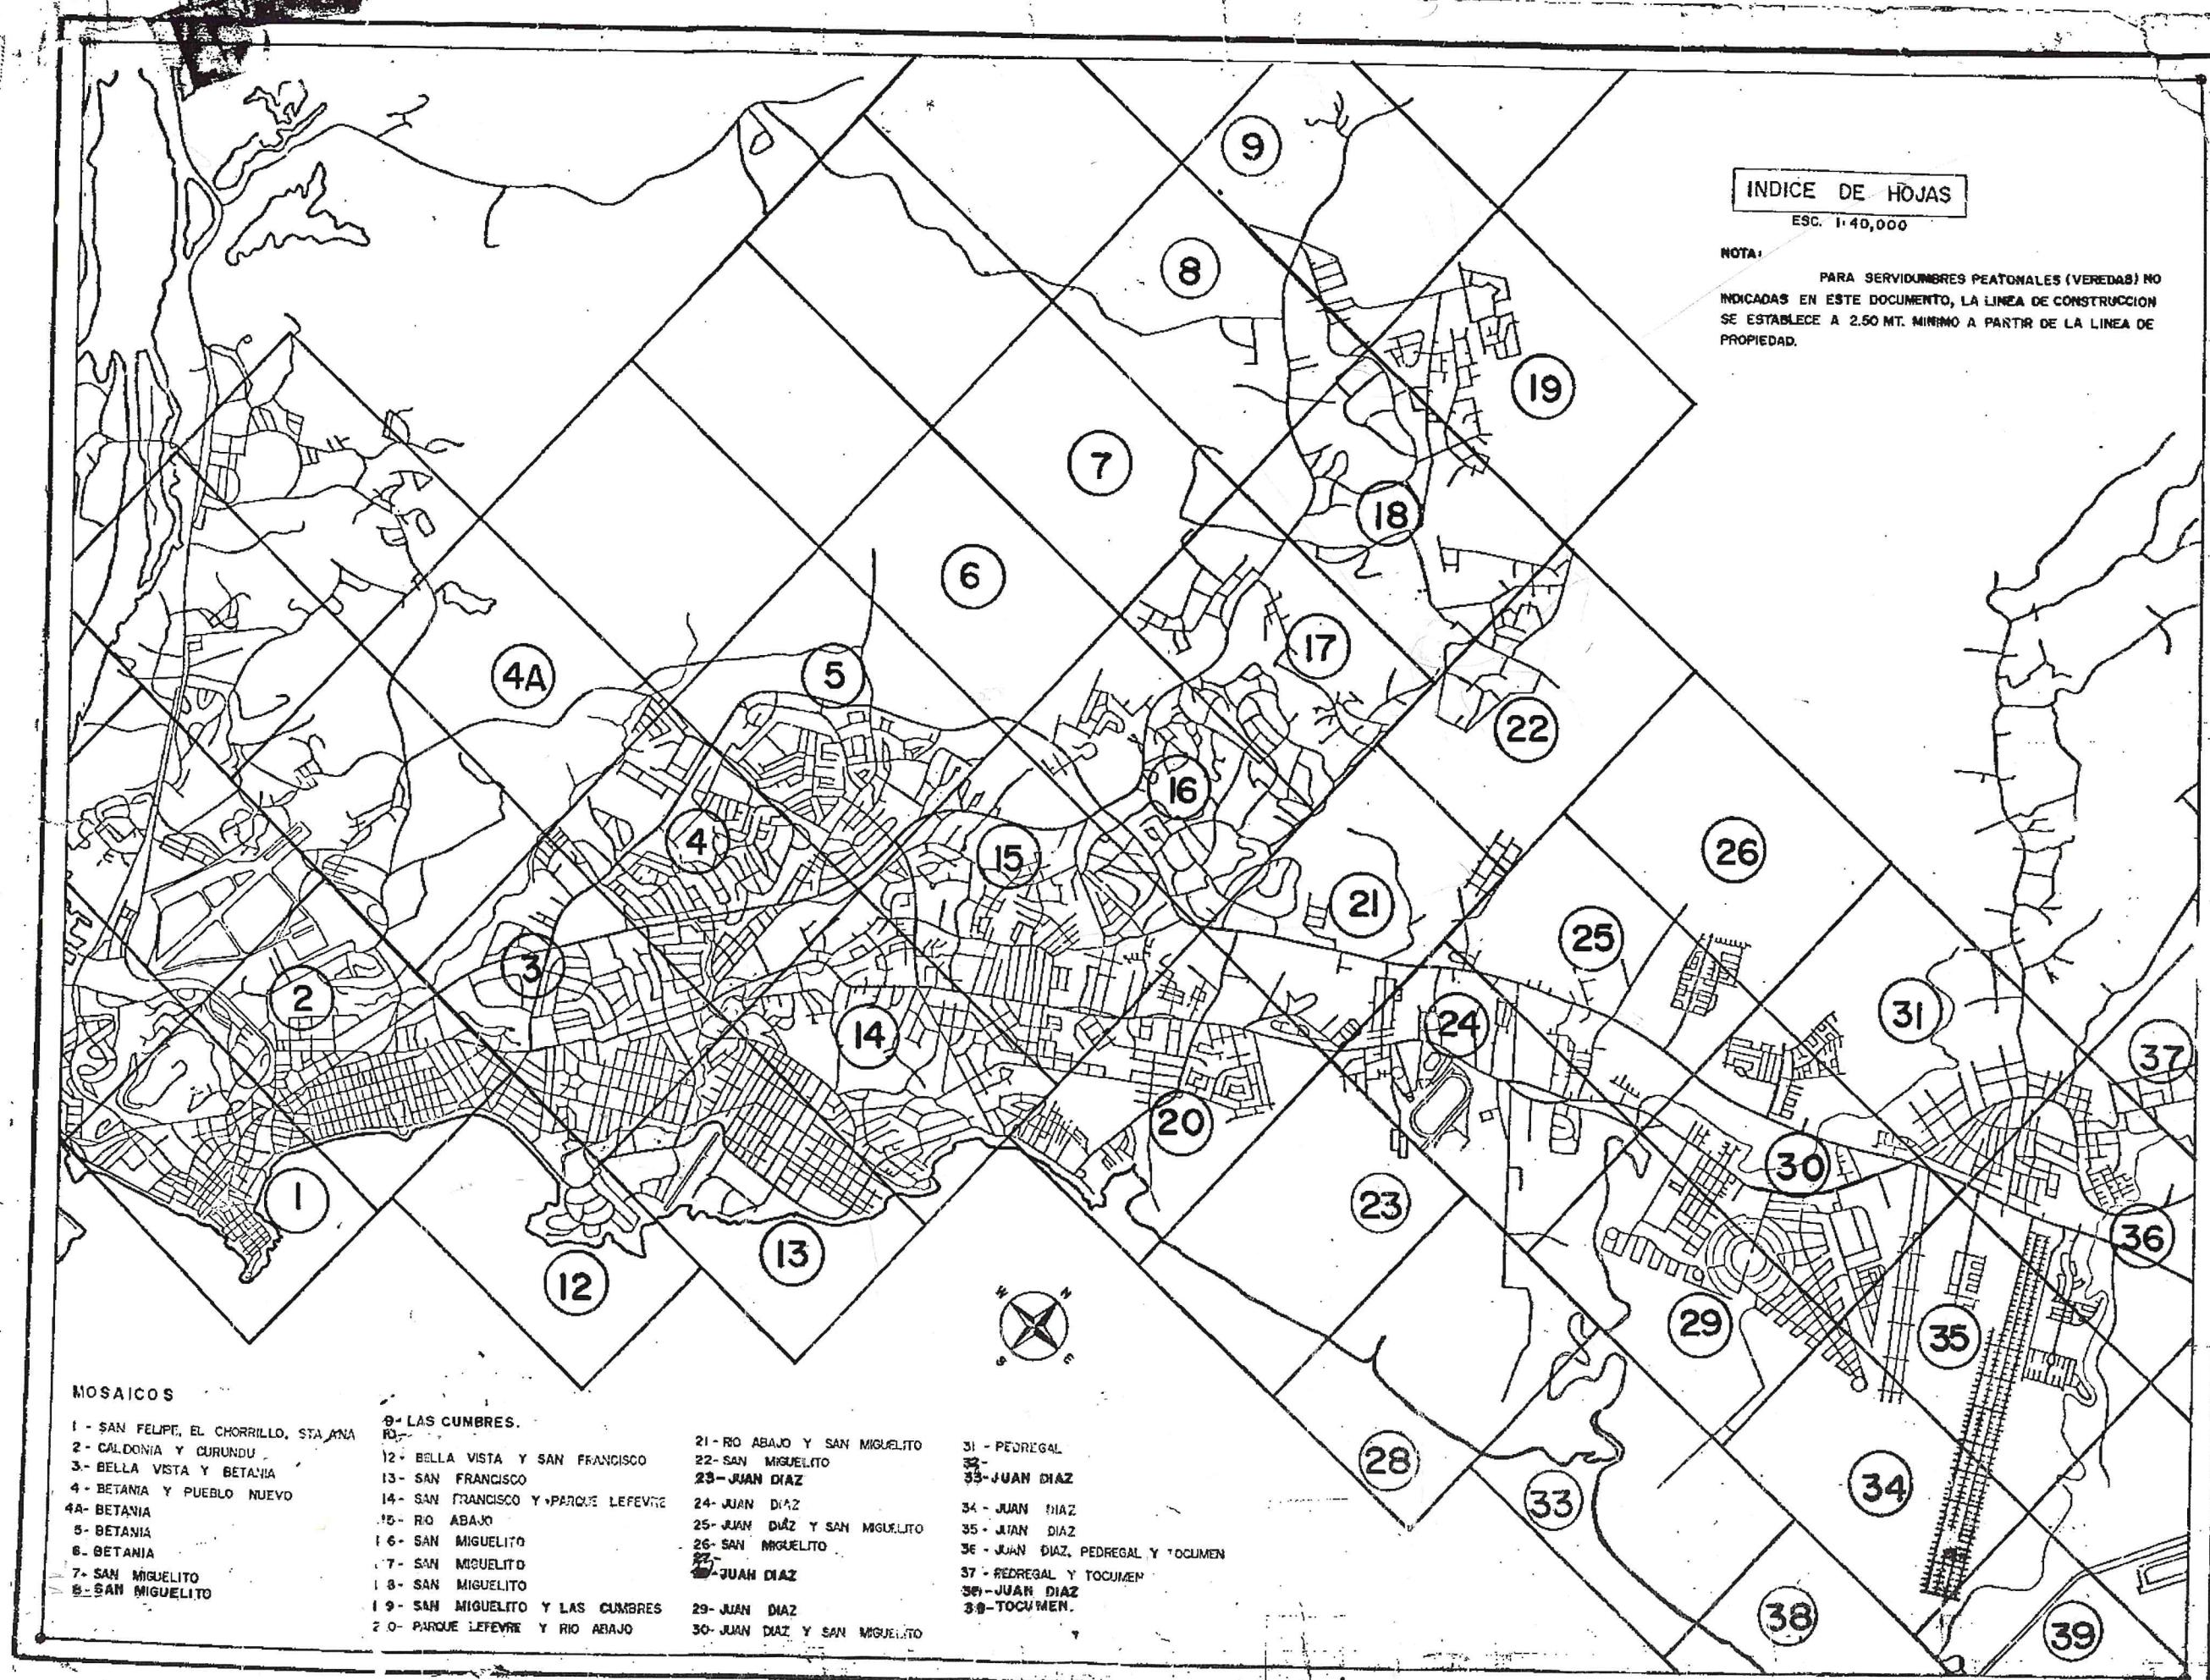

H I A T U R E P A N A M A

VER AMPLIACION
SAN FELIPE - SANTA ANA


• 68


VP-2 PEATONAL
S = SERVIDUMBRE VIAL
C = LINEA DE CONSTRUCCION
L = LÍMITE DE LINEA DE


CIUDAD DE PANAMA
DEPARTAMENTAL
REPUBLICA DE PANAMA




MINISTERIO DE VIVIENDA
DIRECCION GENERAL DE DESARROLLO URBANO
REVISION COORDINADOR
31 ARQ. L. BUSTOS
98 D. de QUEVARA
86 J. ULLOA-Y-PLUA

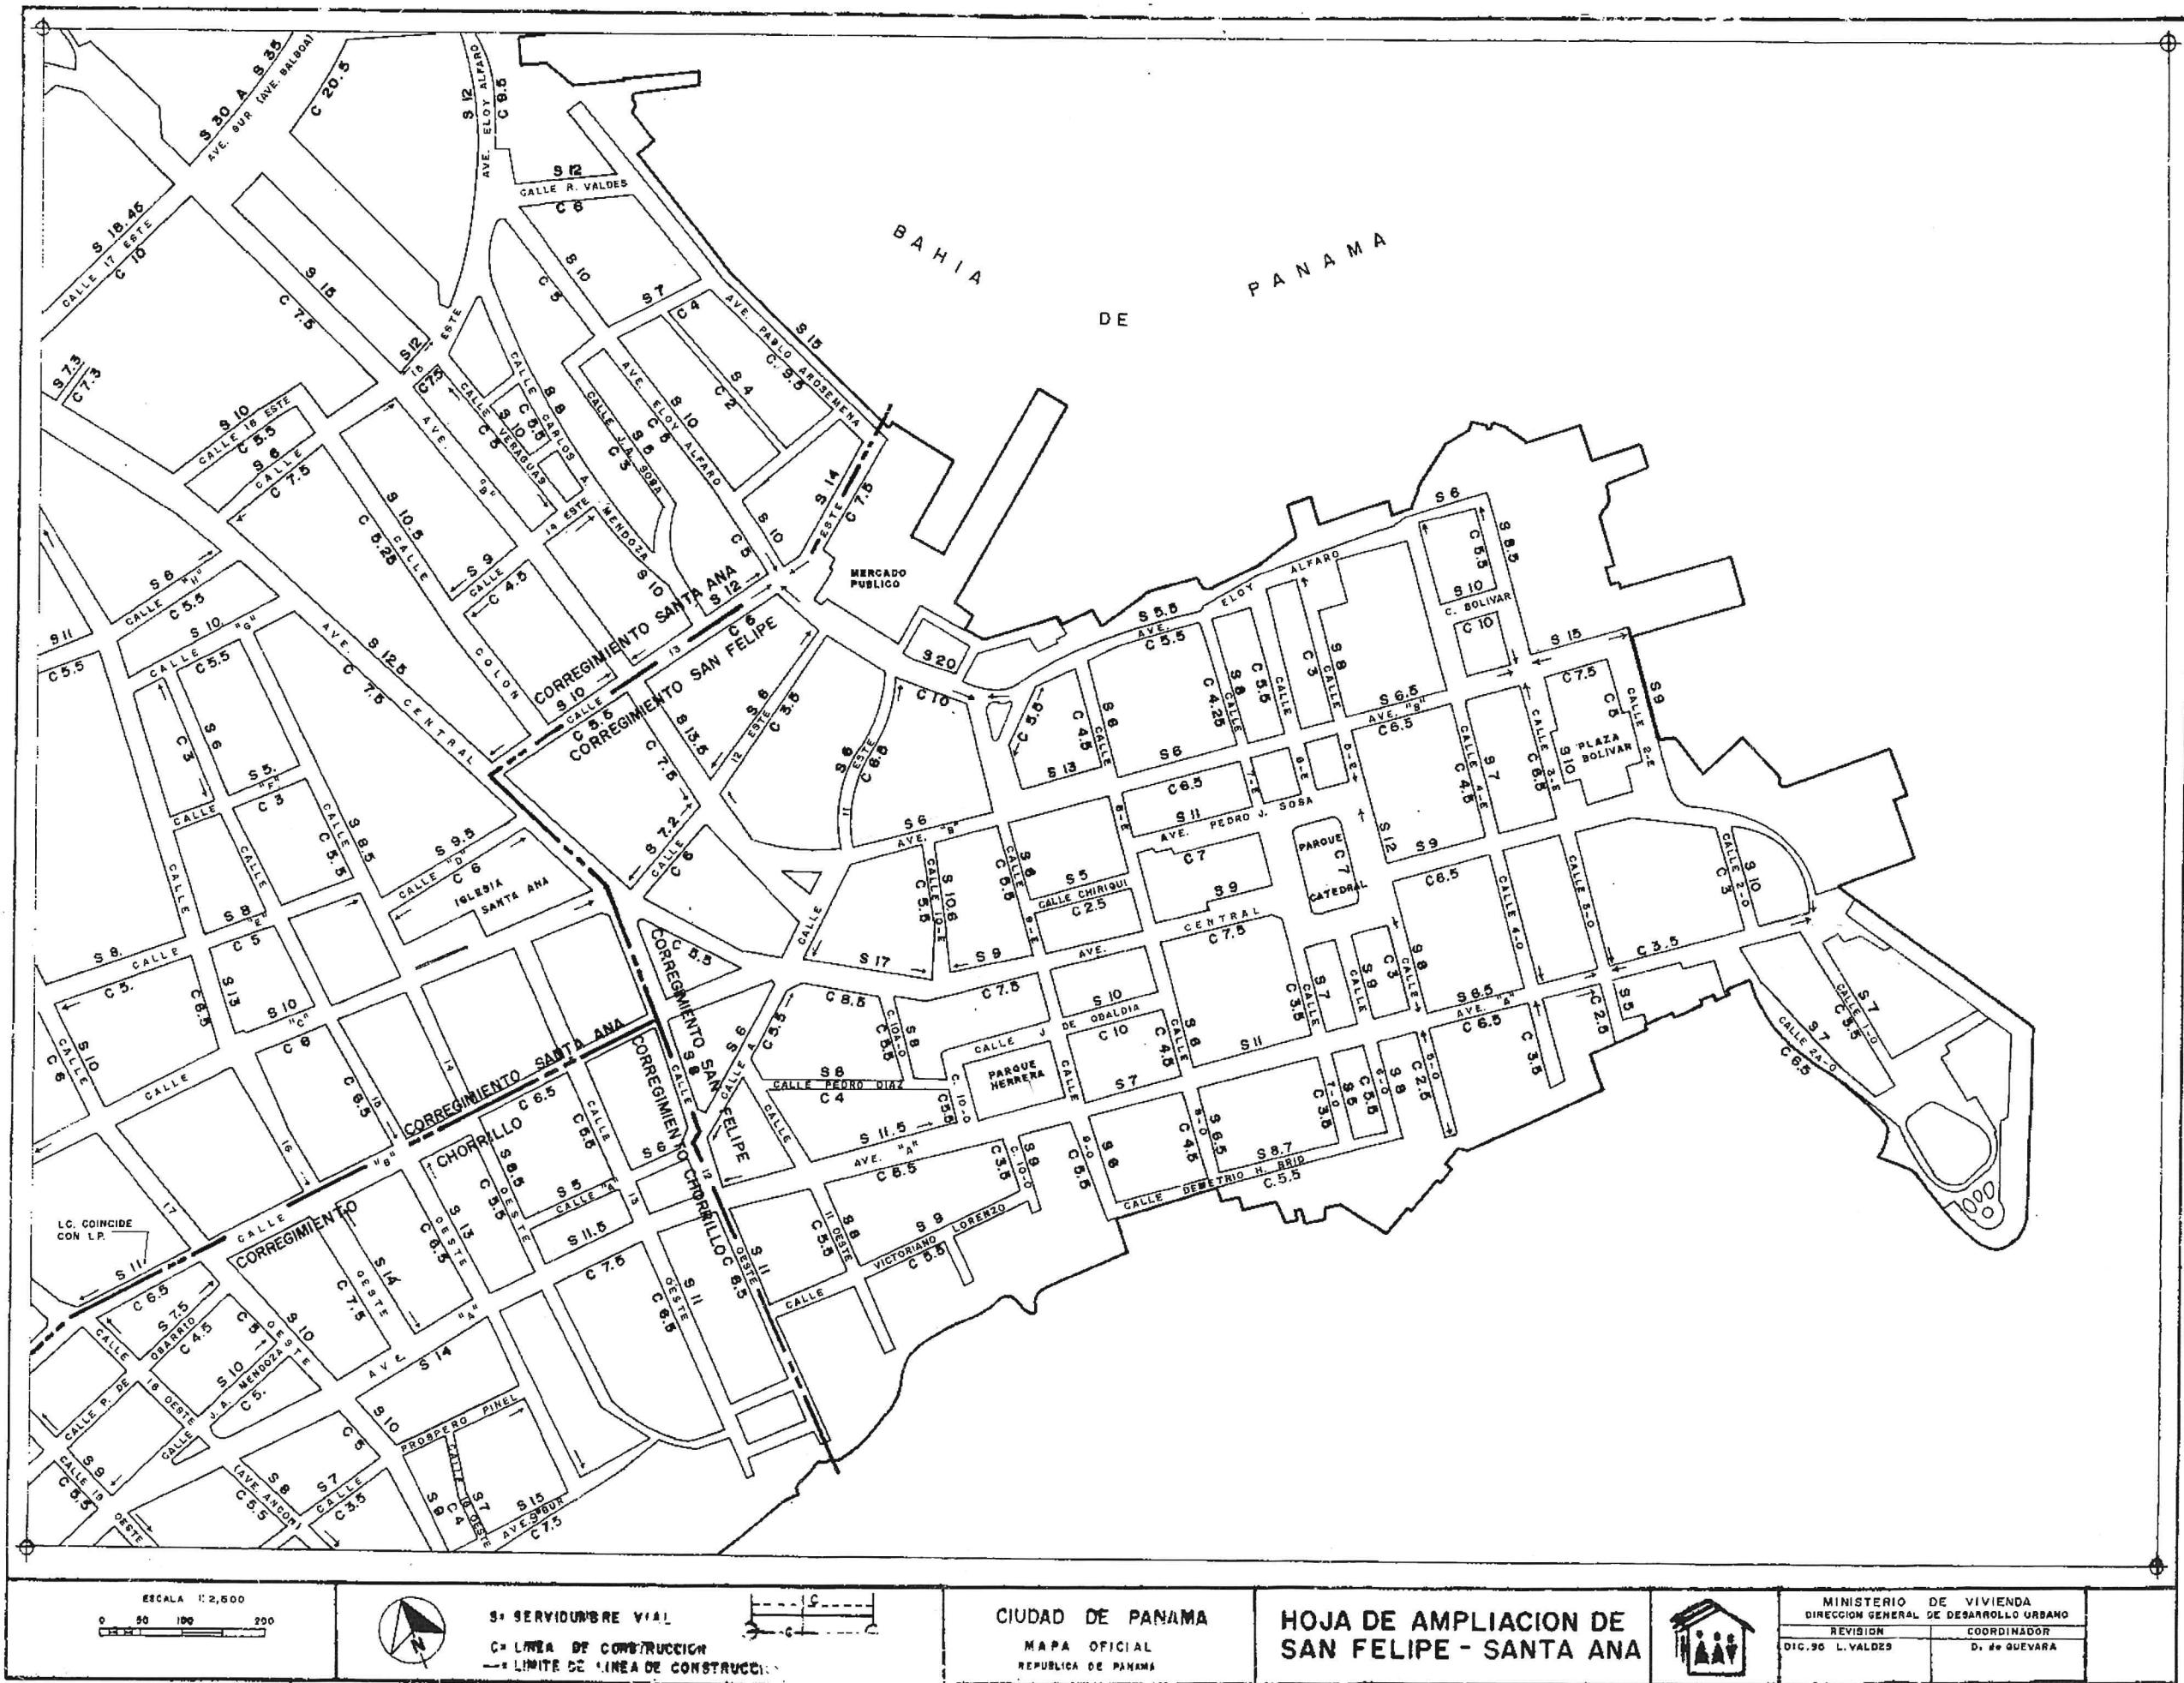

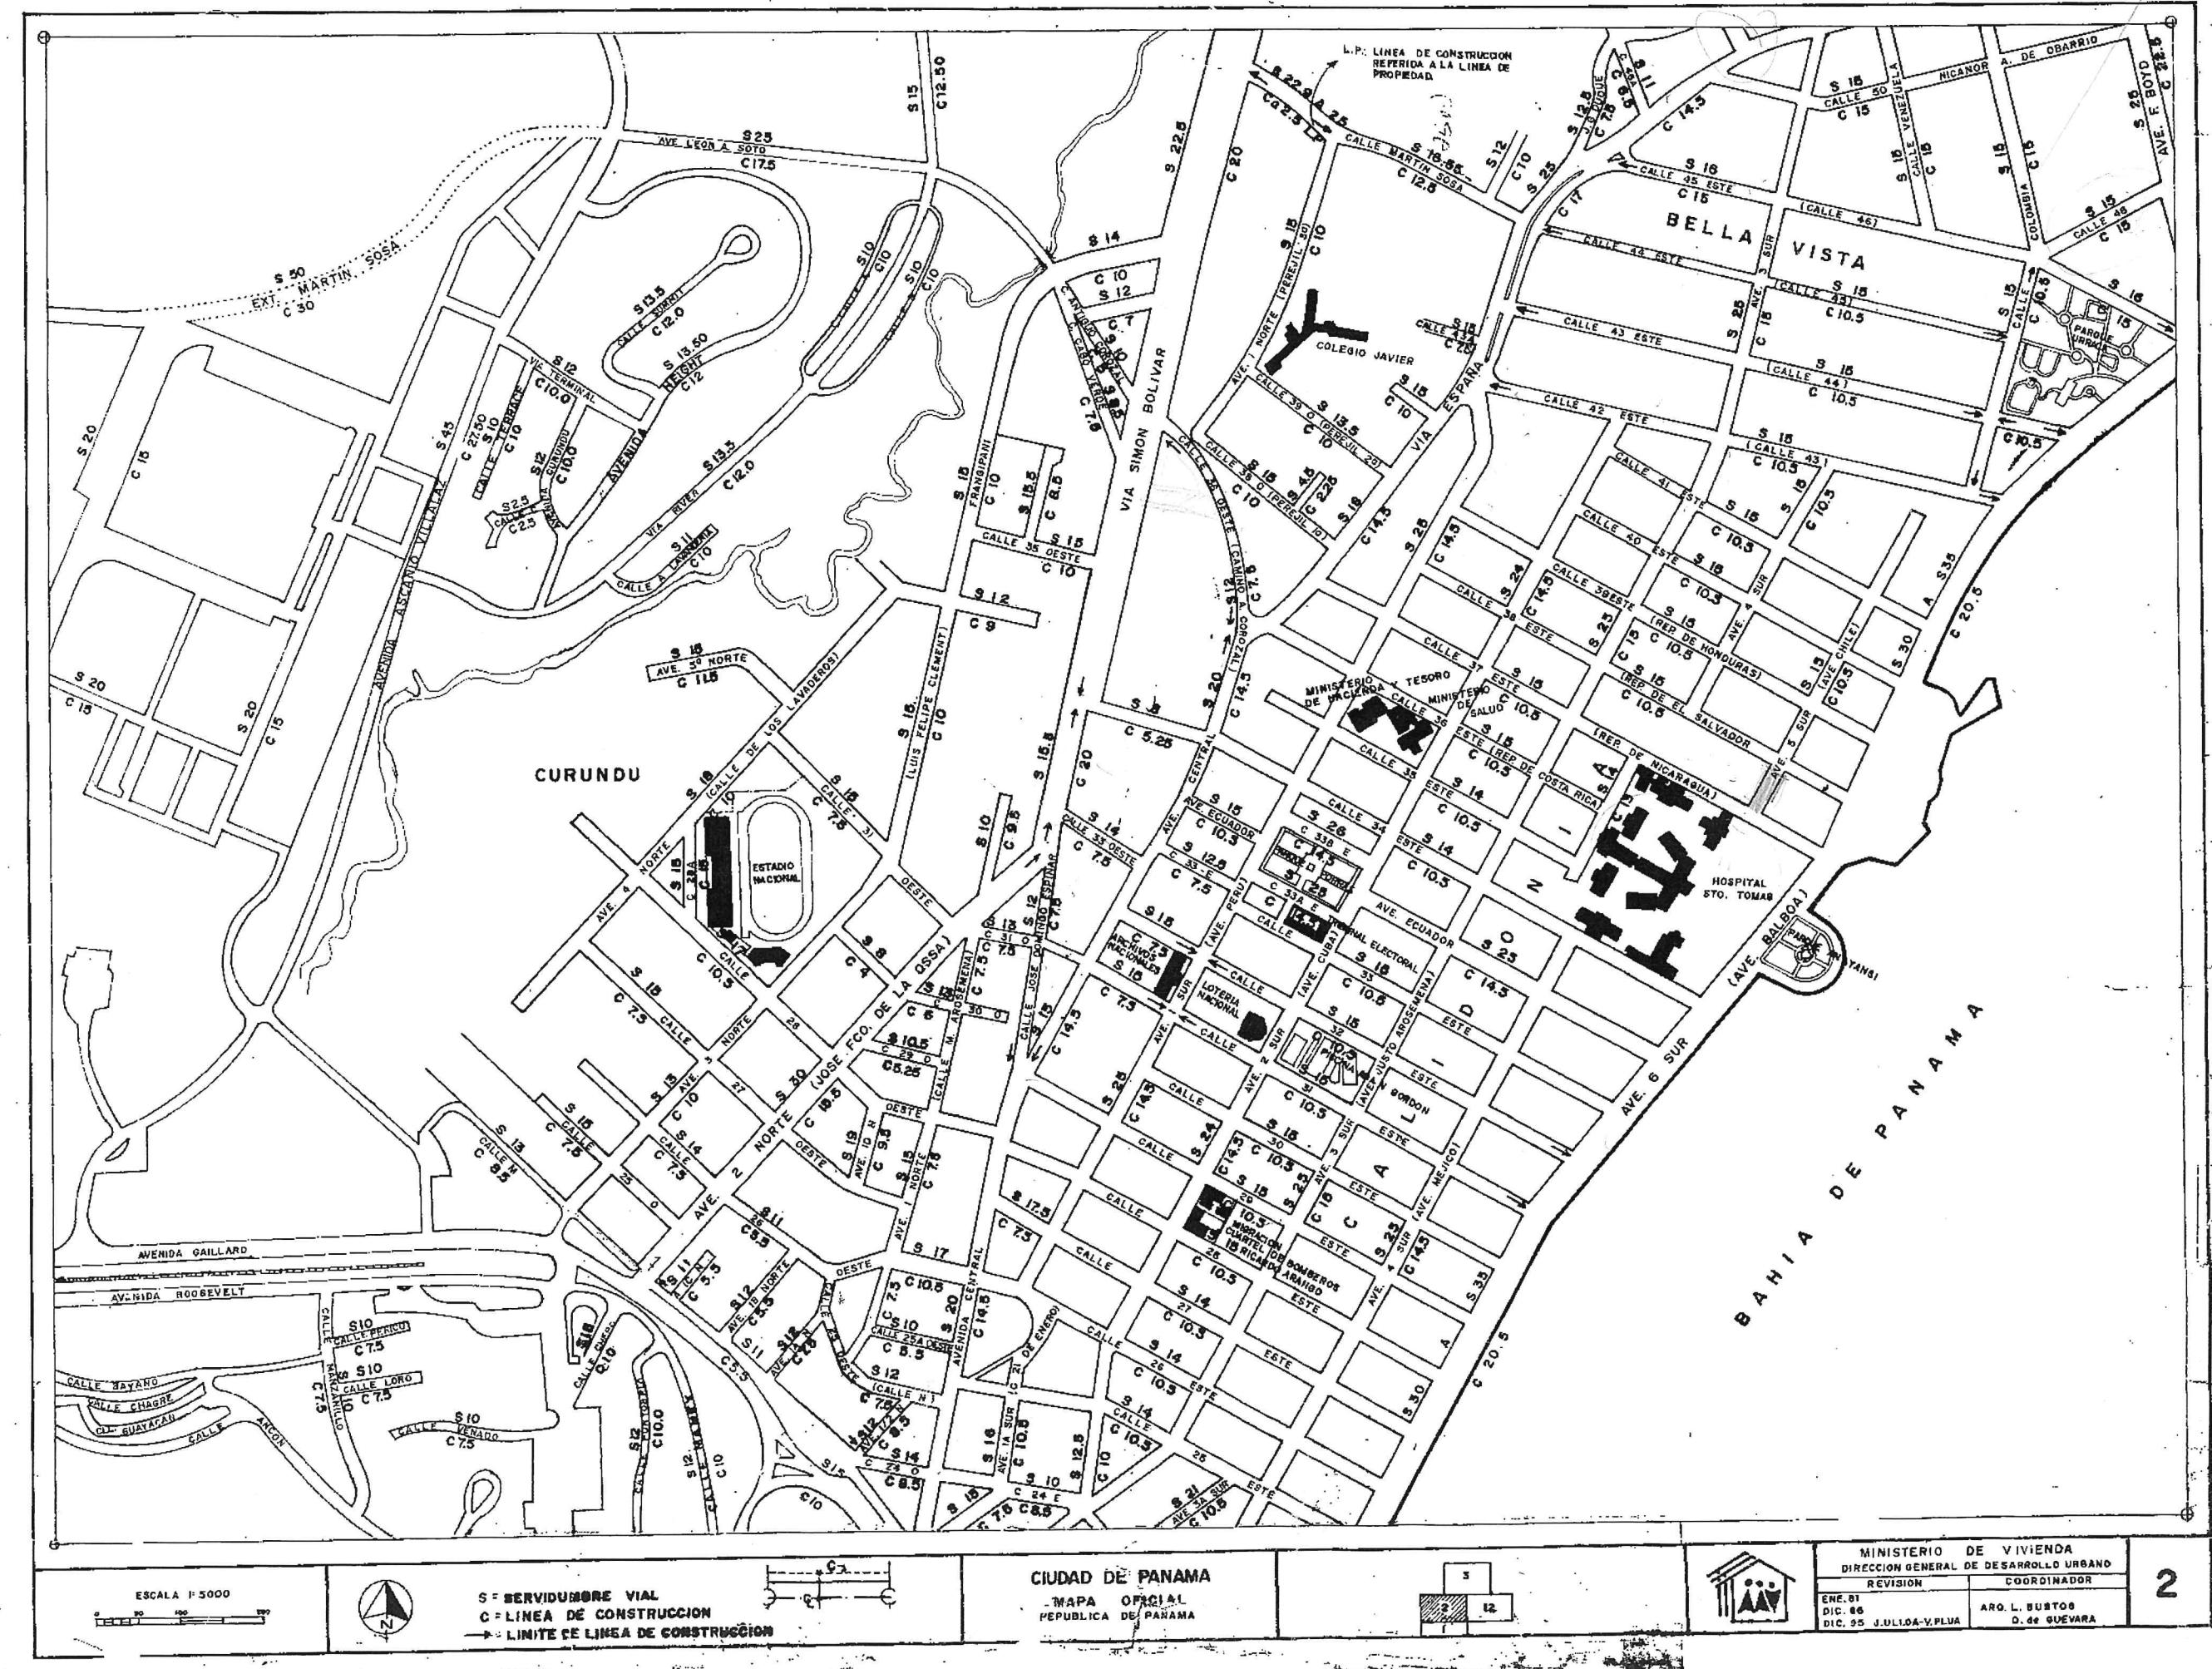

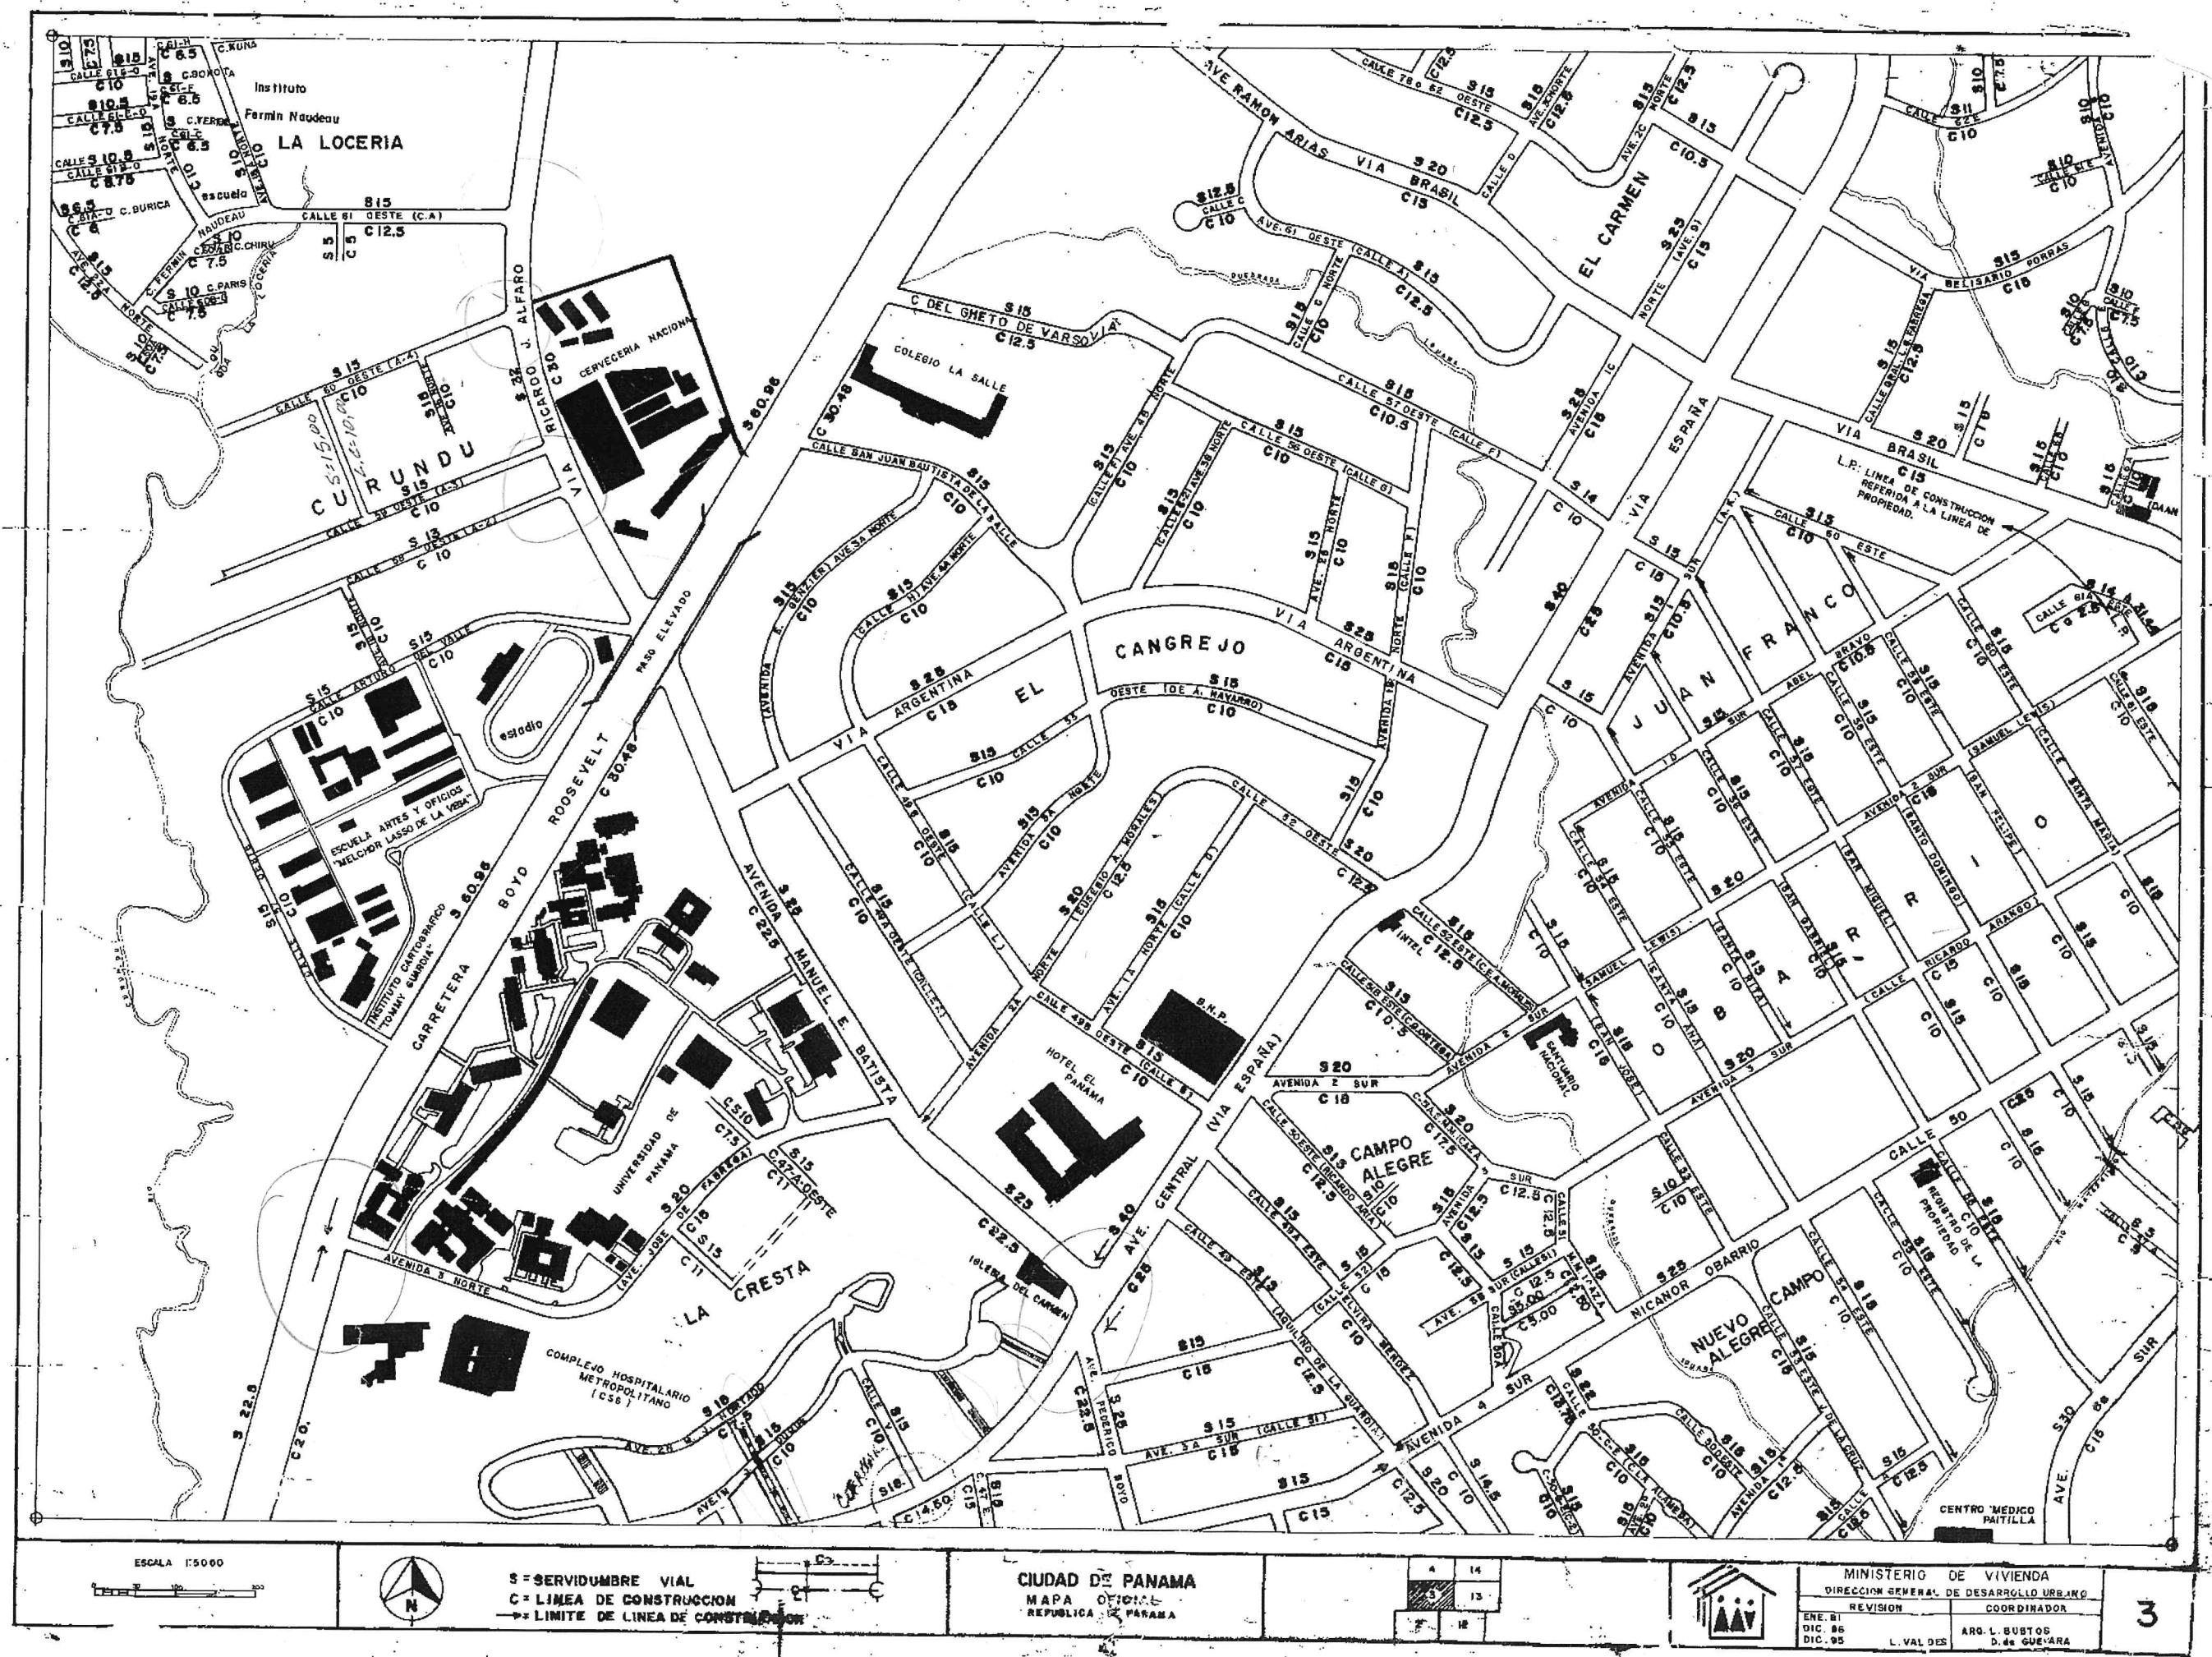

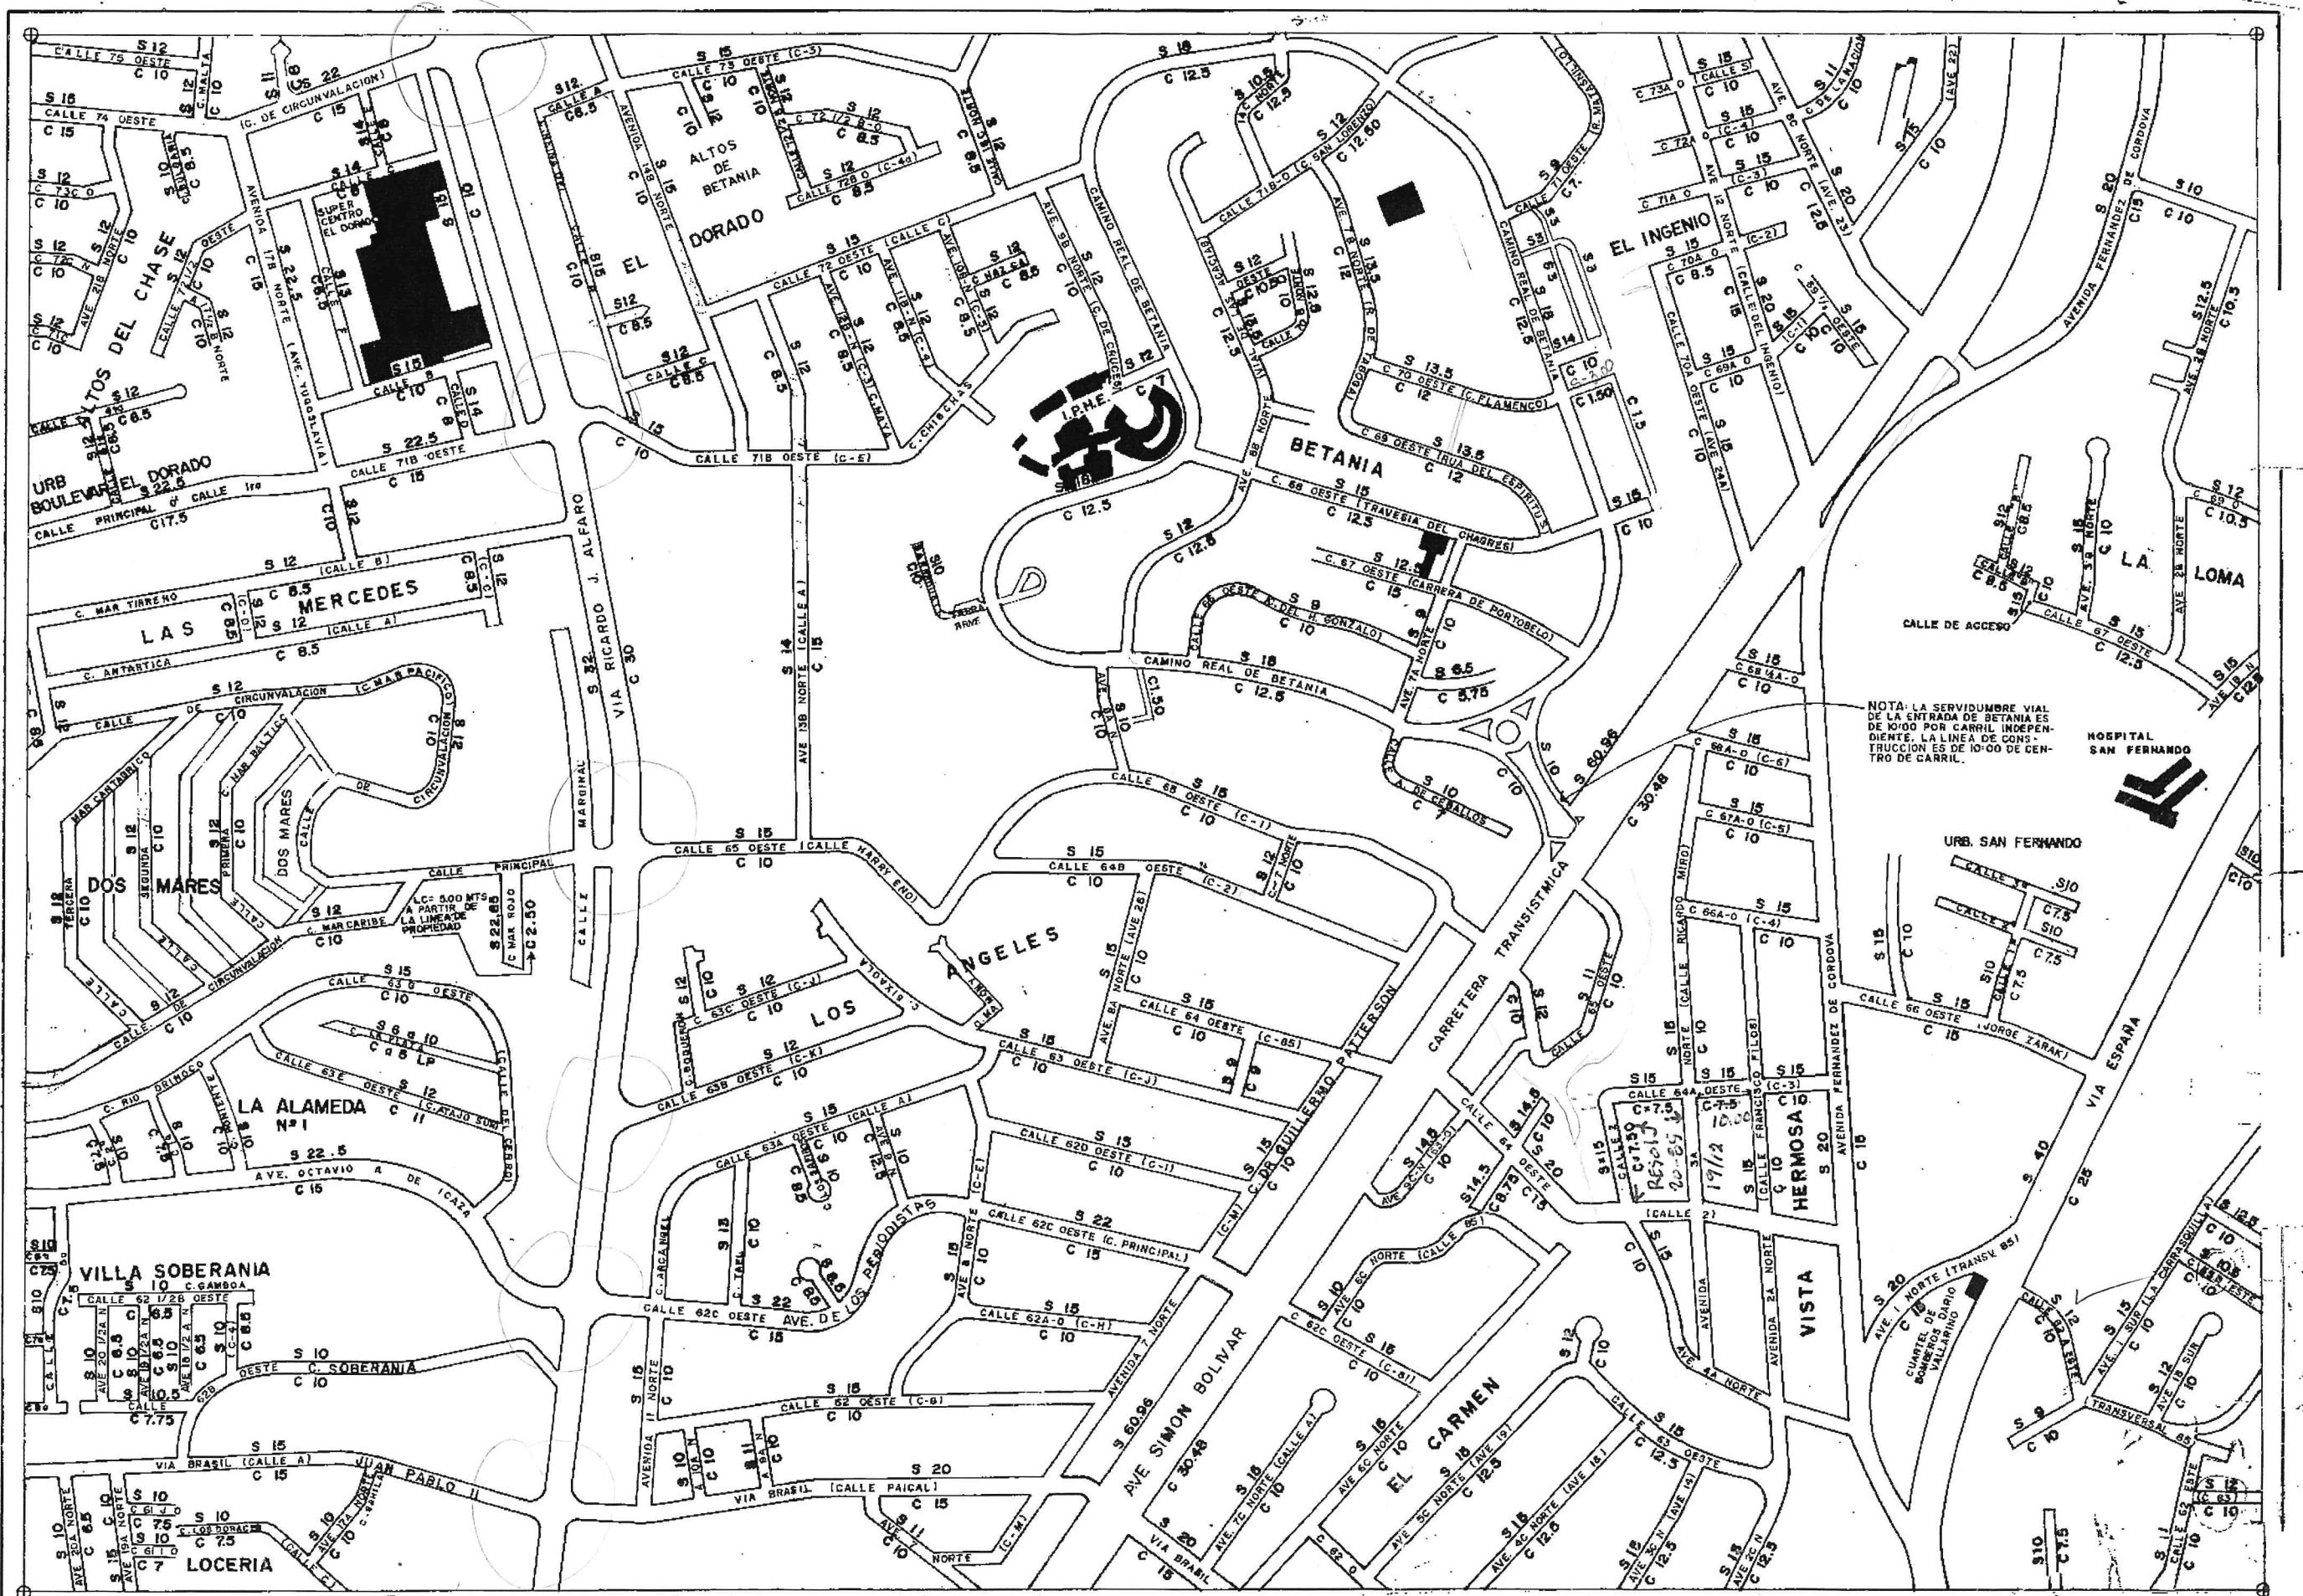

ESCALA 1:5,000





S = SERVIDUMBRE VIAL
C = LINEA DE CONSTRUCCION

CIUDAD DE PANAMA

4A 14



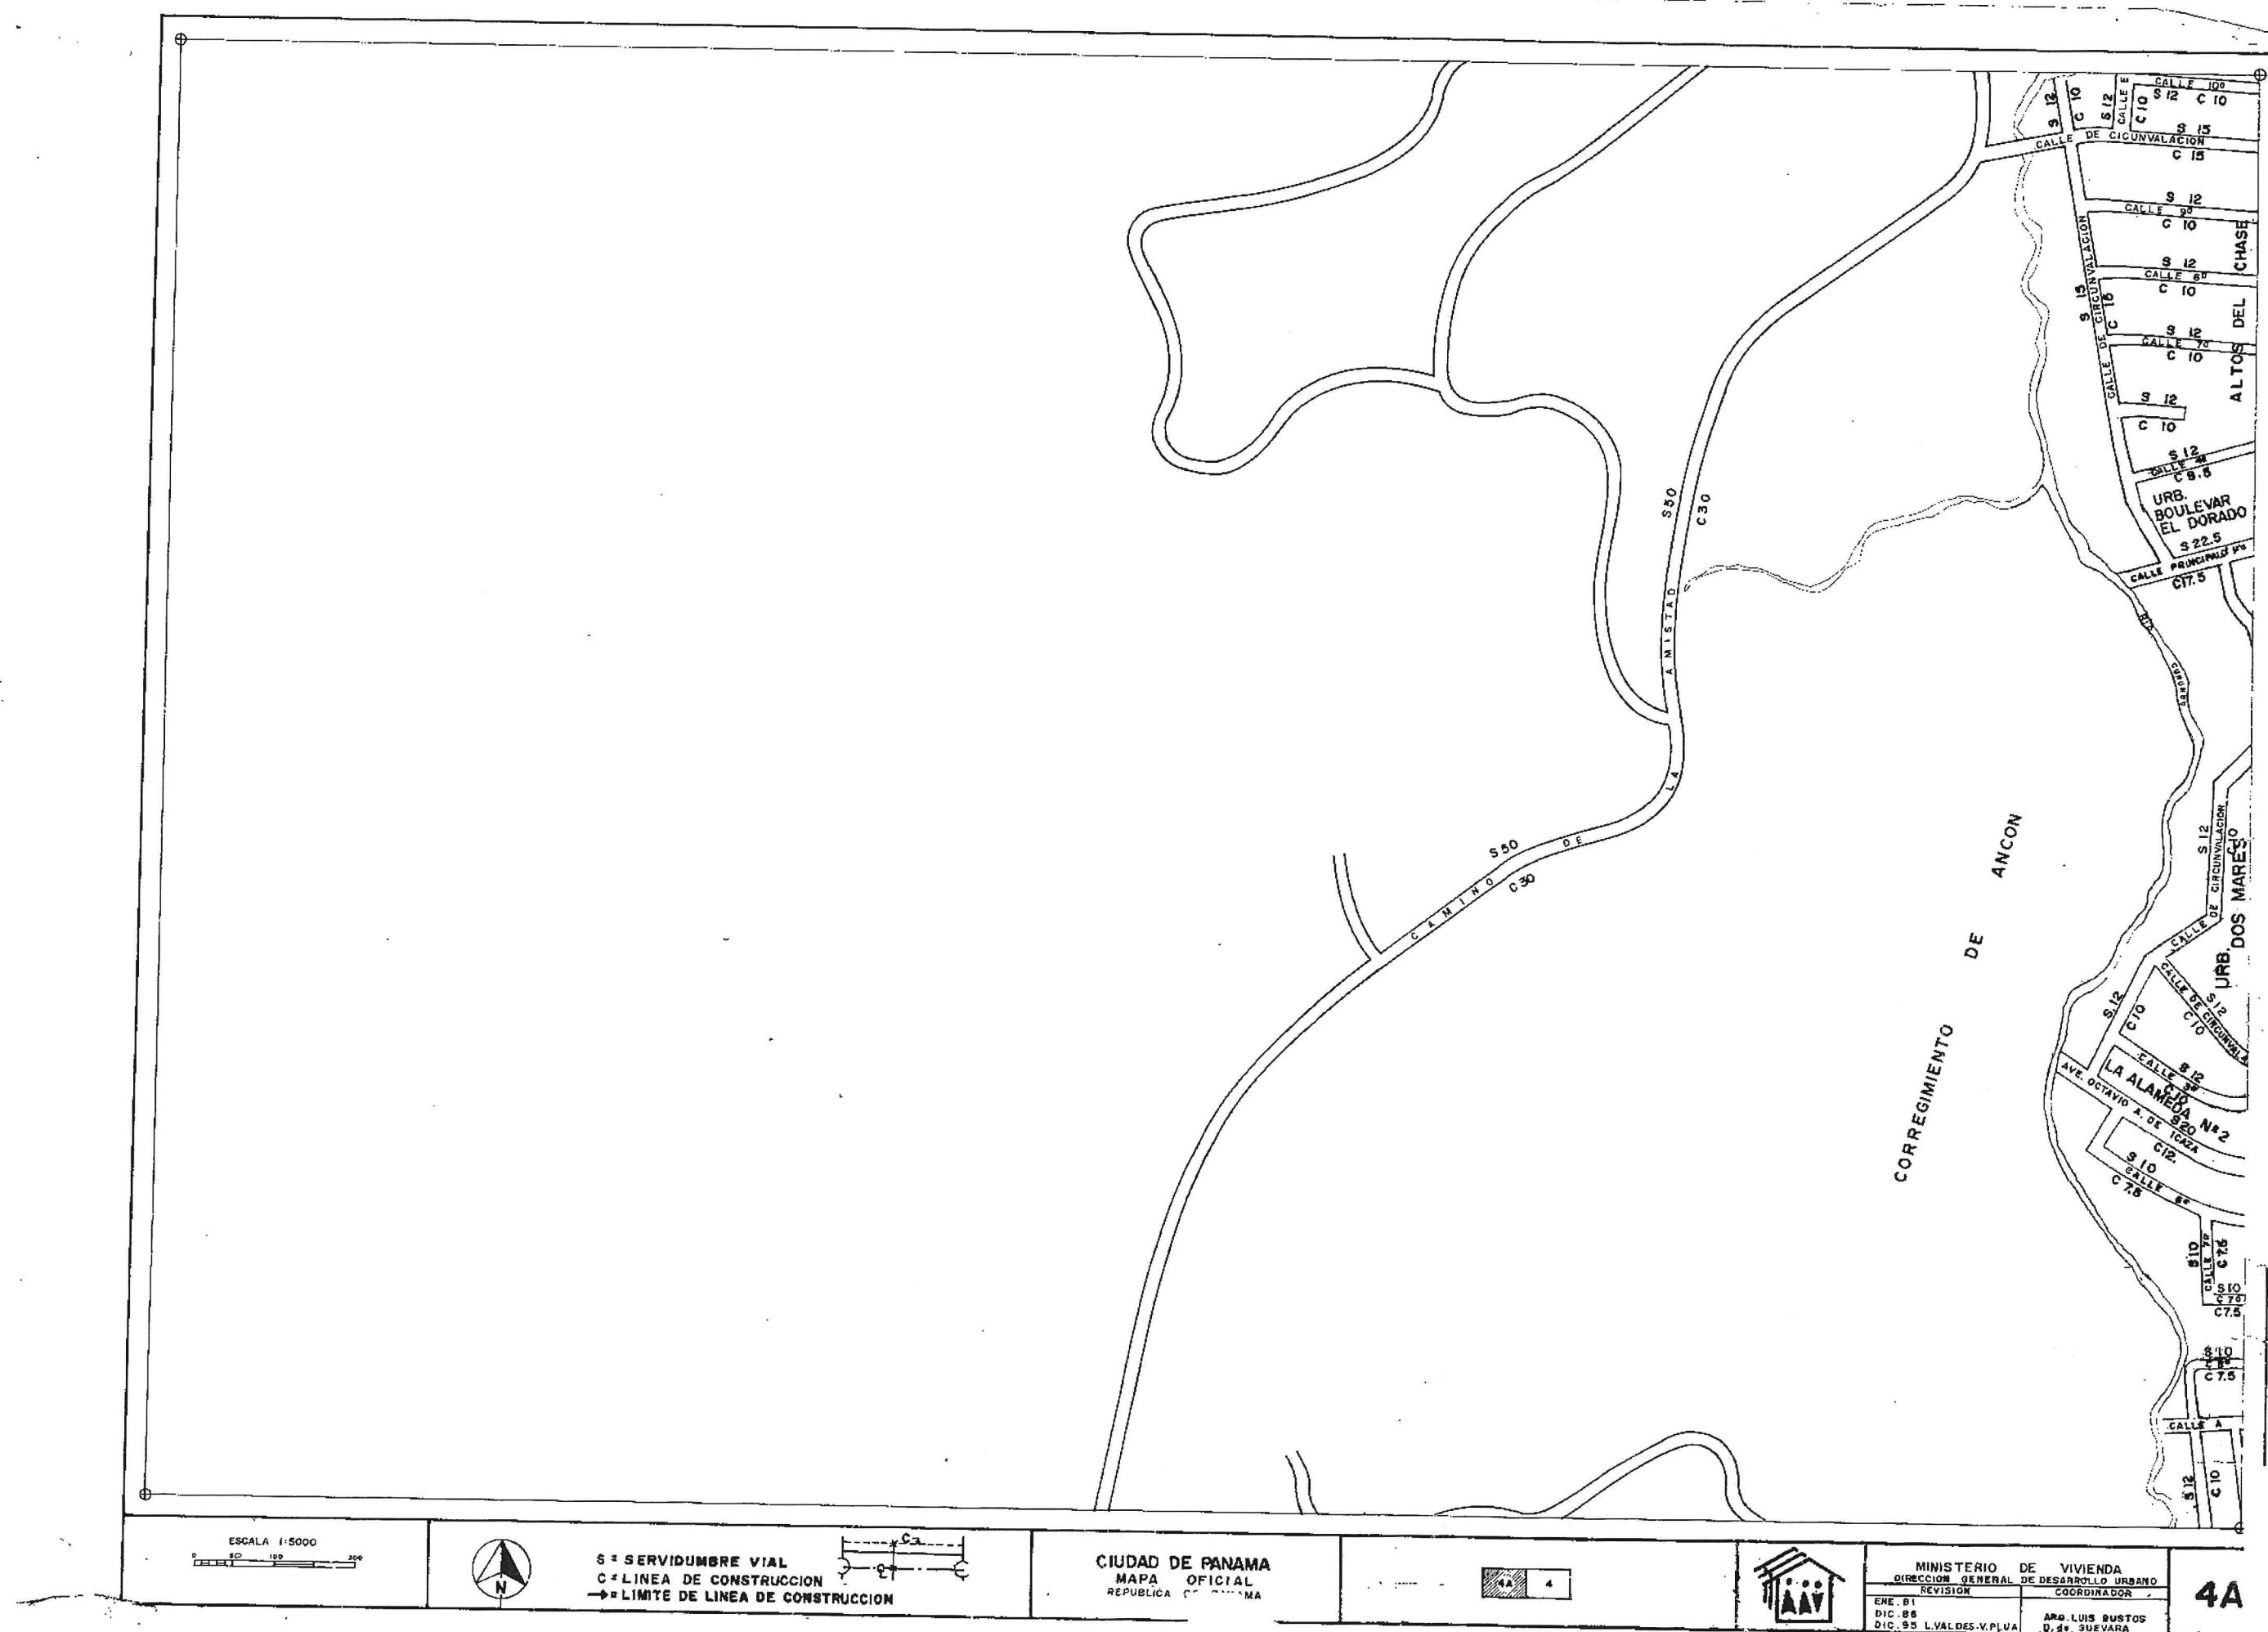

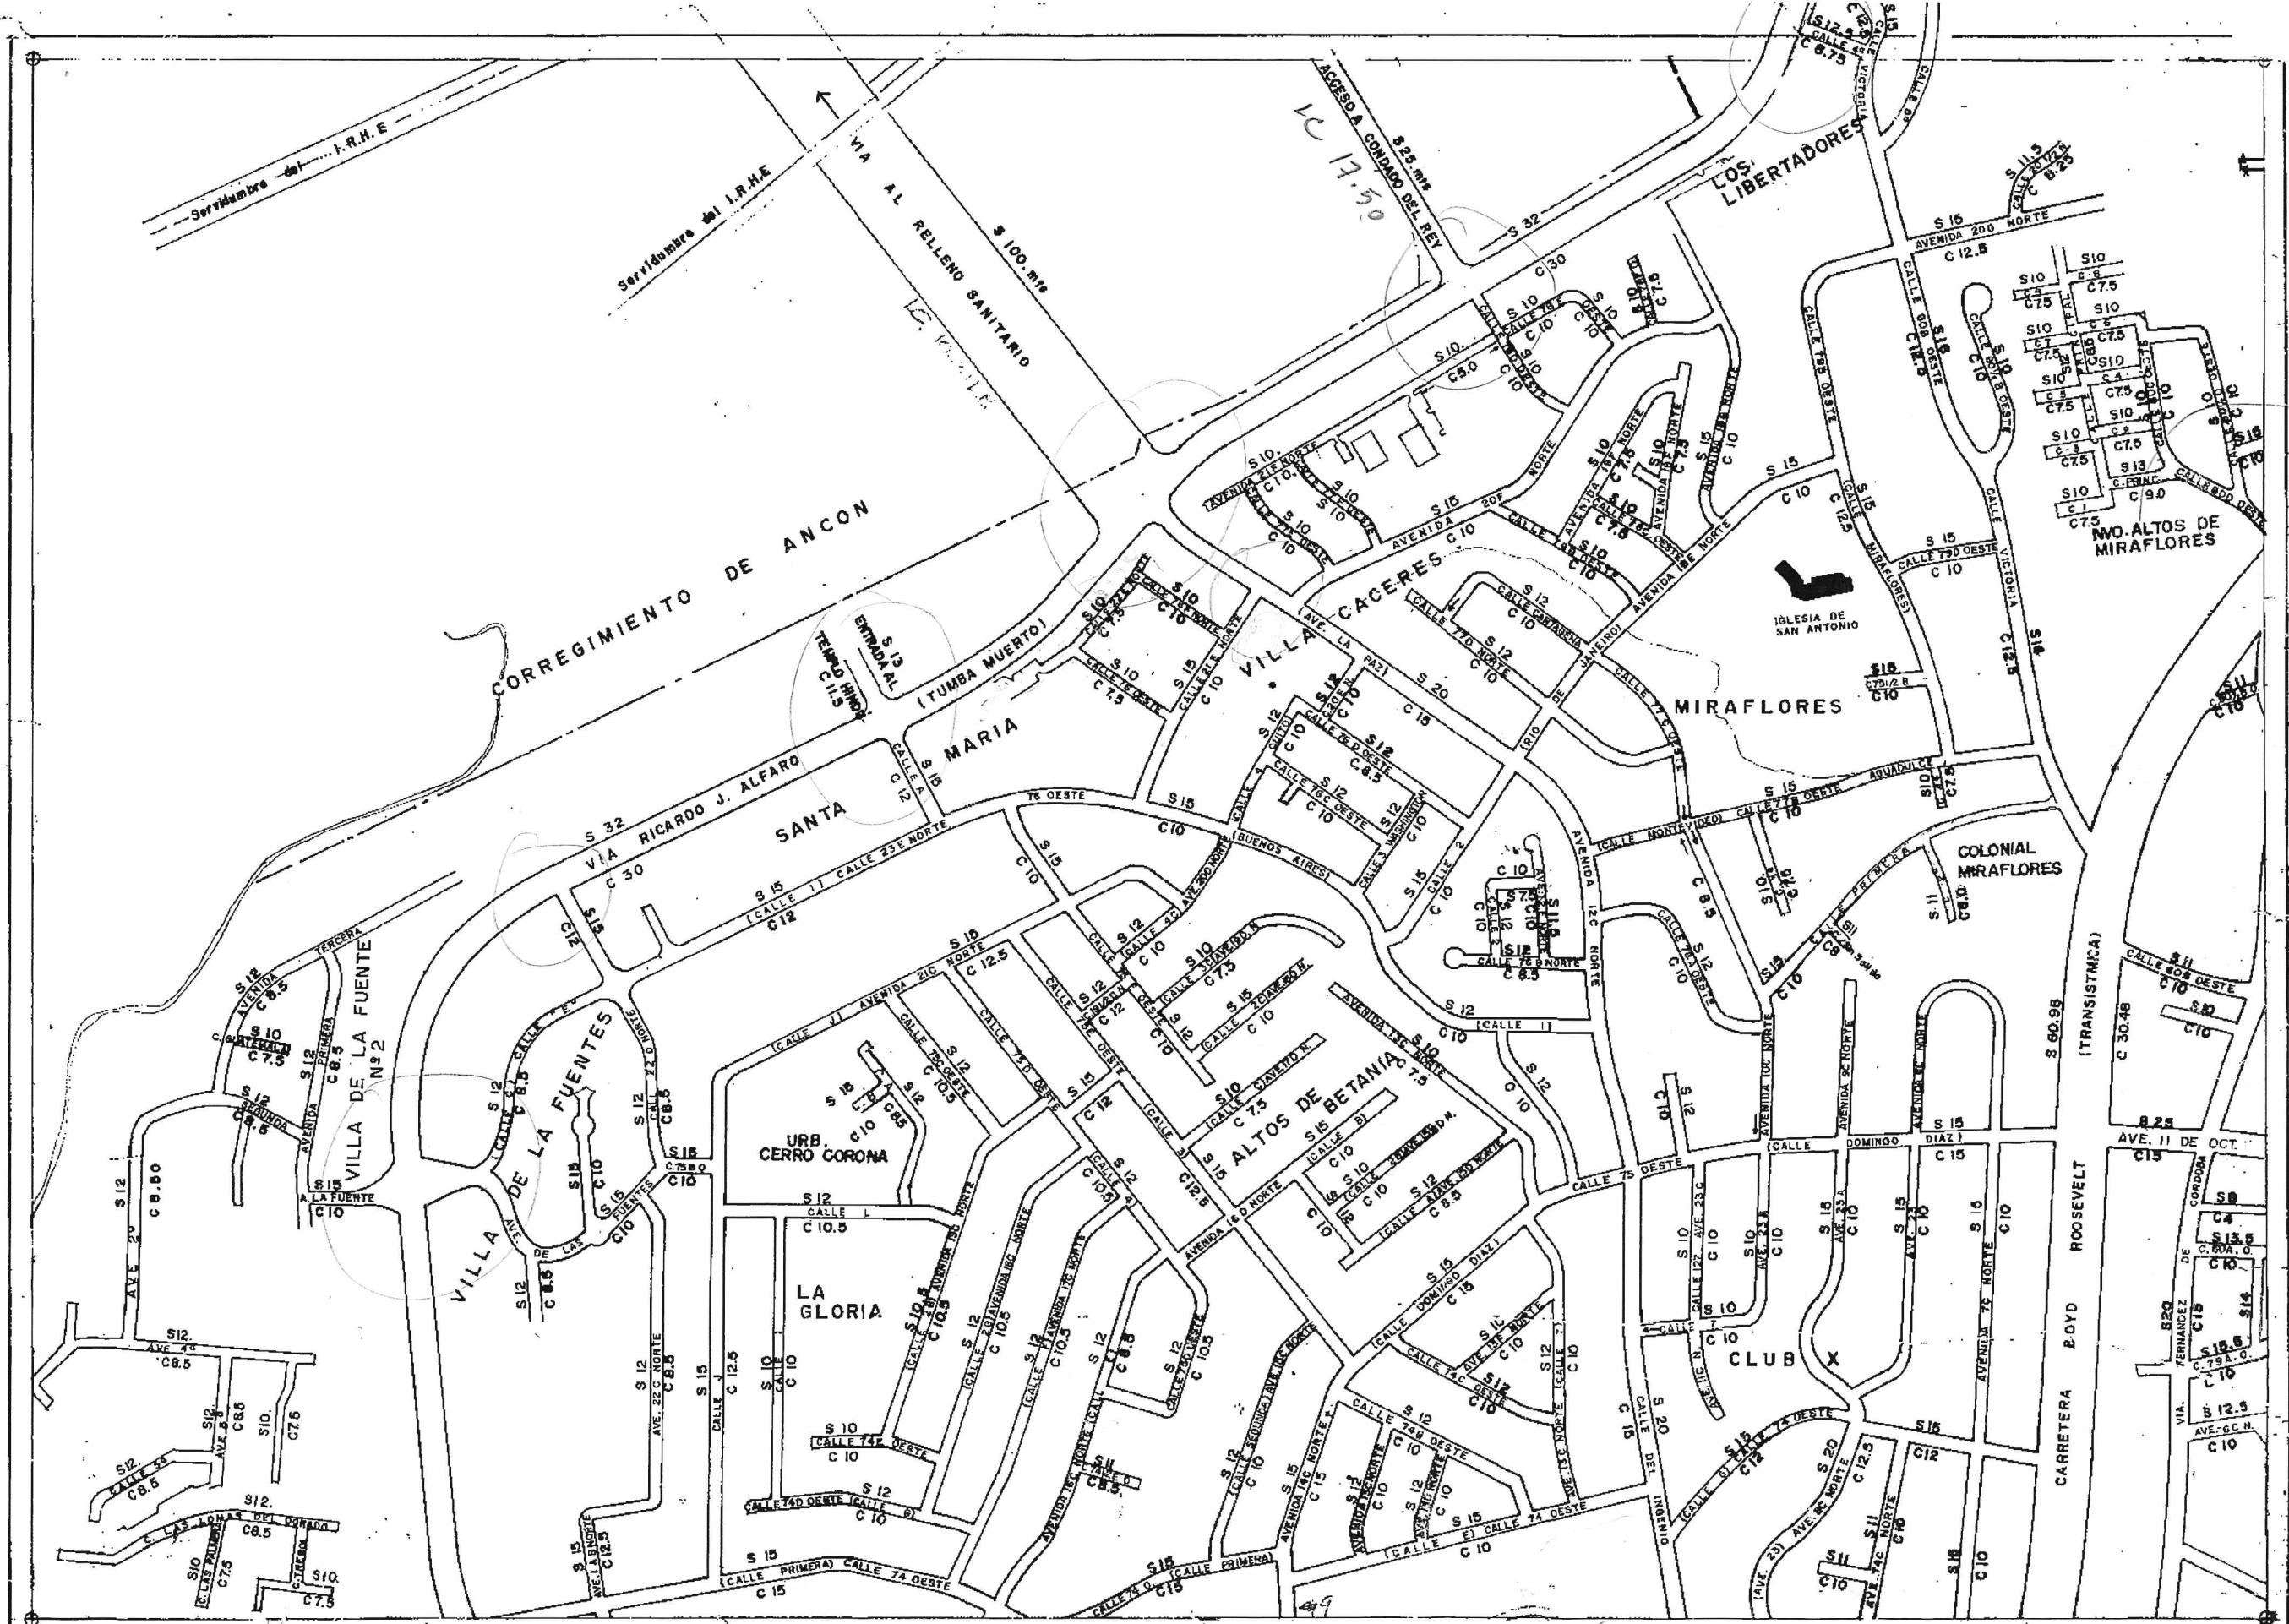

ESCALA 1:5,000




S = SERVIDUMBLE VIAL

CIUDAD DE PANAMÁ
MAPA OFICIAL
REPÚBLICA DE PANAMÁ



MINISTERIO DE VIVIENDA
DIRECCIÓN GENERAL DE DESARROLLO URBANO
REVISIÓN COORDINADOR
81 ARQ. L. BUSTOS
86 D. DE GUZMÁN
95 L. VALDEZ Y VELASCO

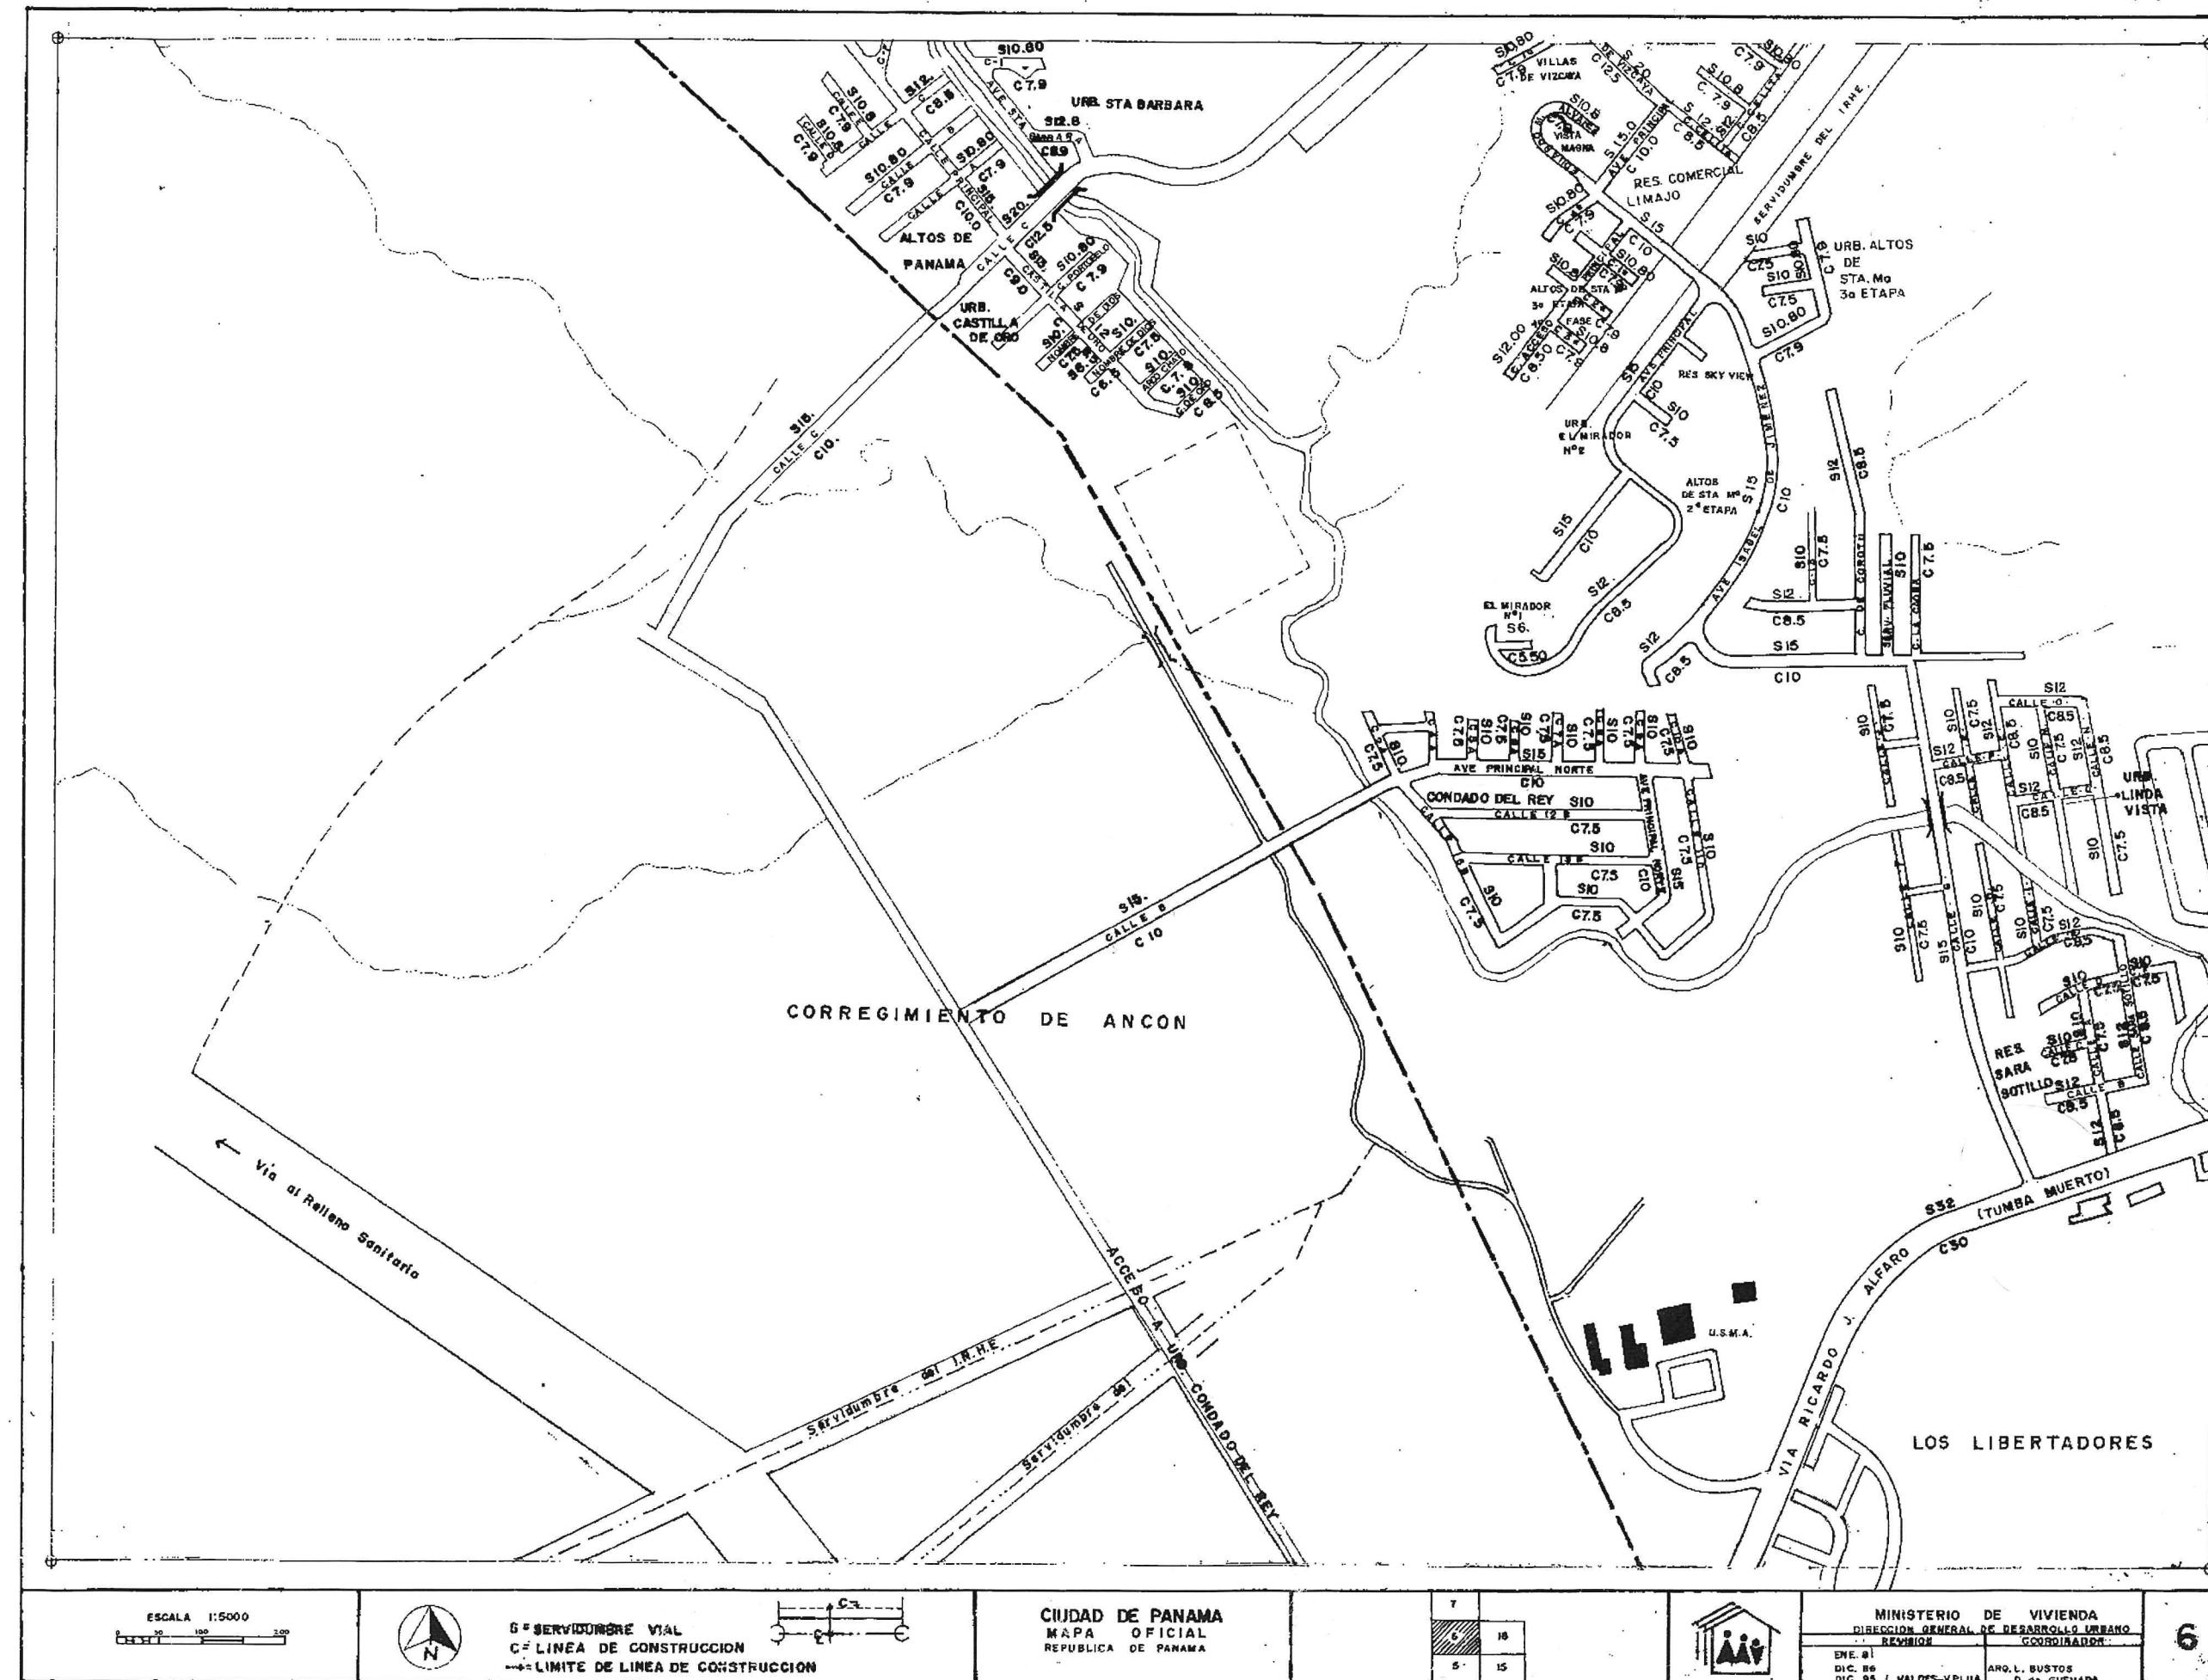

ESCALA 1:5000




C = LINEA DE CONSTRUCCION
--- = LIMITE DE LINEA DE CONSTRUCCION


CIUDAD DE PANAMÁ
MAPA OFICIAL
REPÚBLICA DE PANAMÁ

5	1



MINISTERIO DE VIVIENDA
DIRECCION GENERAL DE DESARROLLO URBANO
REVISIÖN COORDINACION

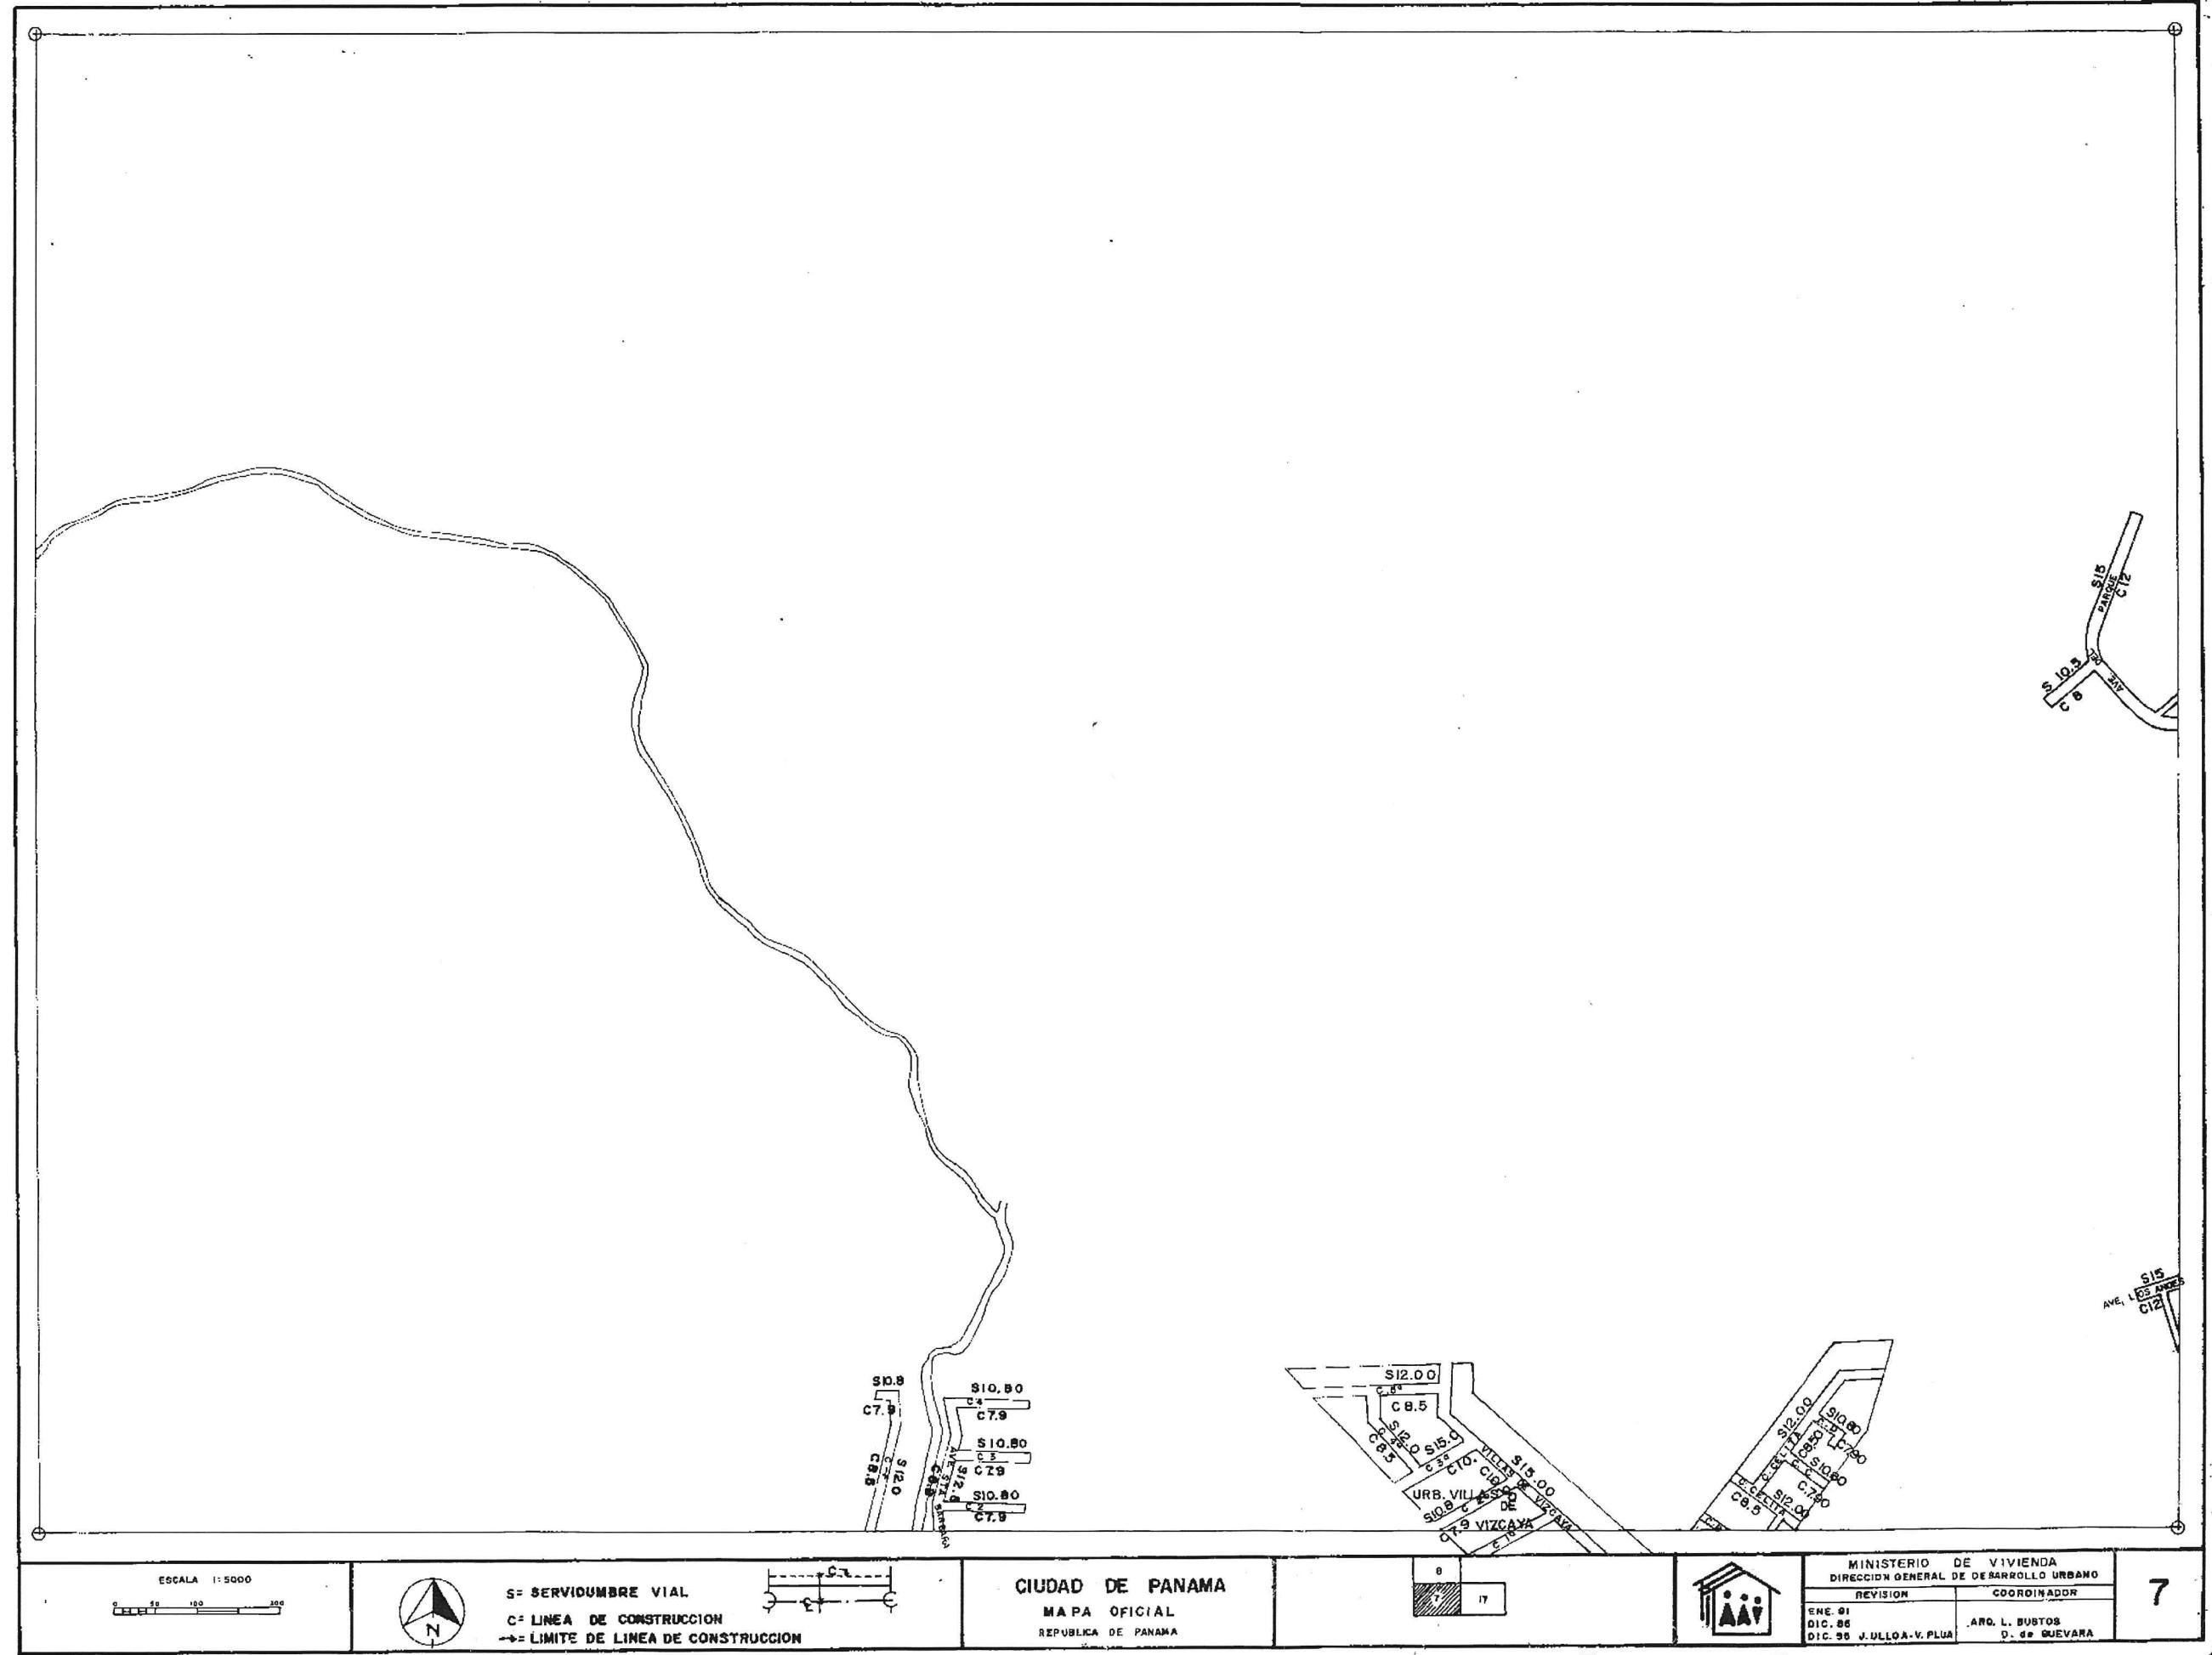

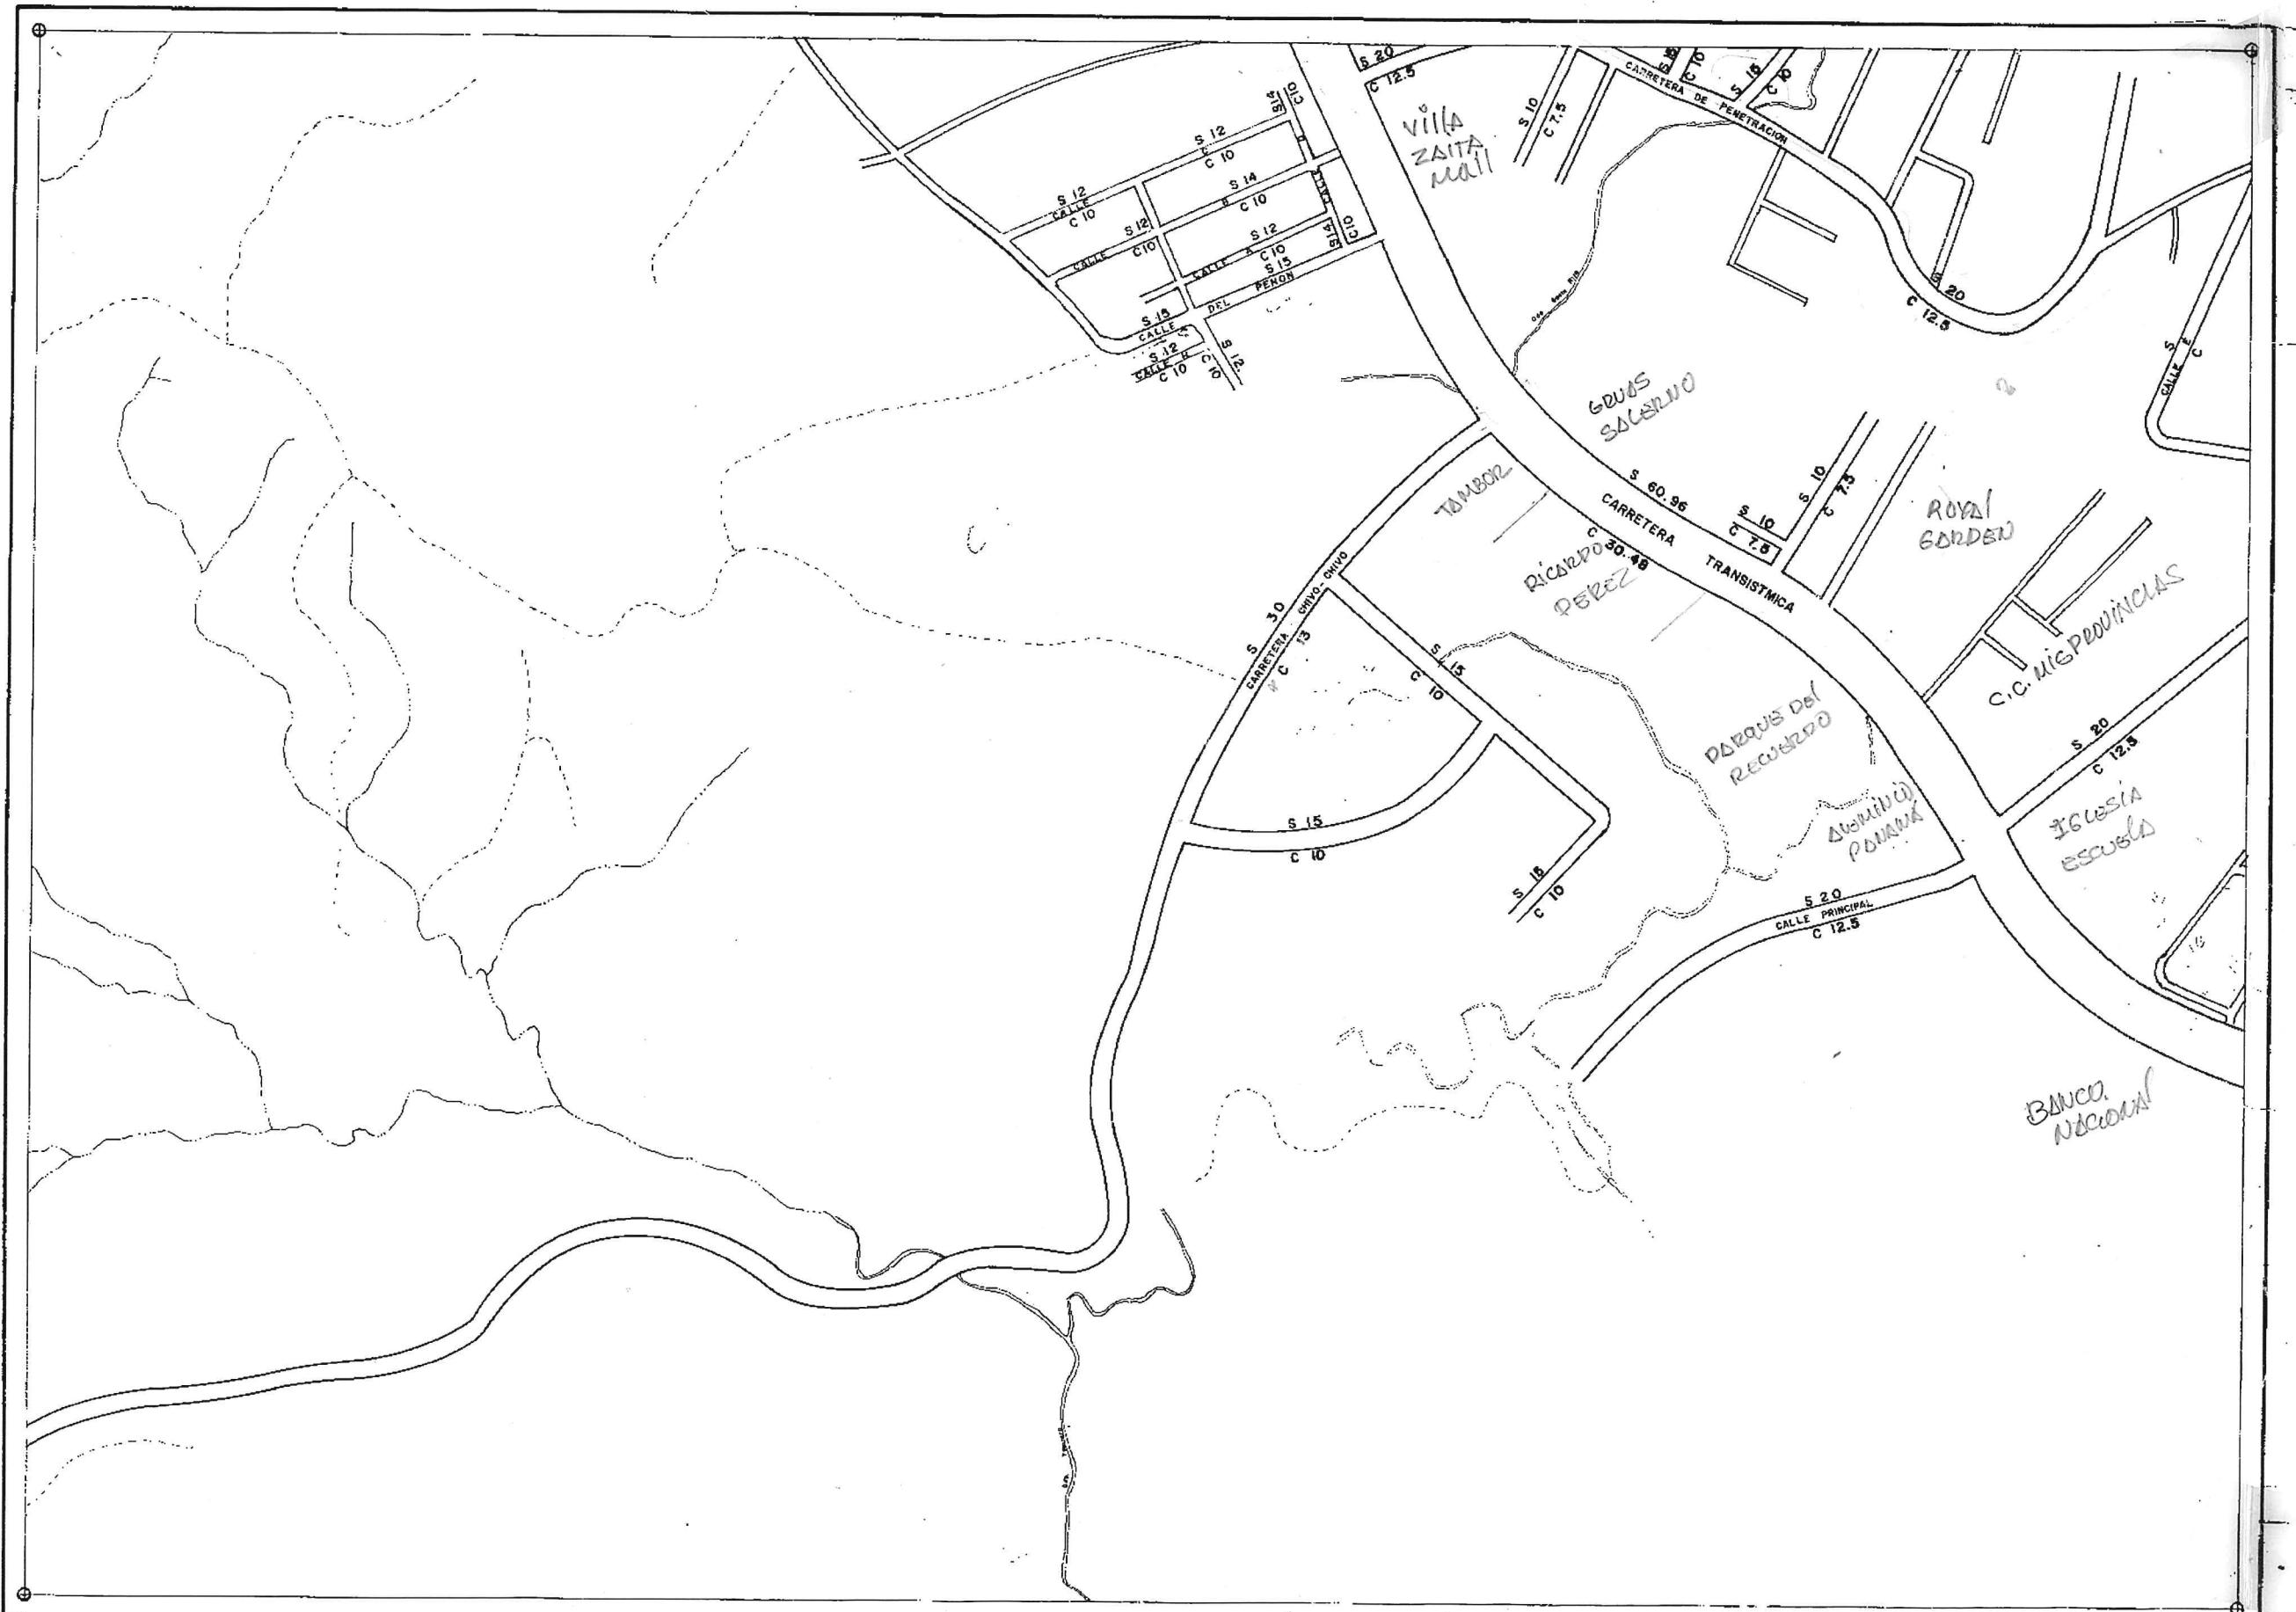


ESCALA 1:5000



B = SERVIDUMBO VIAL
C = LINEA DE CONSTRUCCION

—
—
—
—
—

CIUDAD DE PANAMÁ
MAPA OFICIAL
REPÚBLICA DE PANAMA

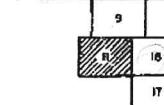

MINISTERIO DE VIVIENDA	
DIRECCIÓN GENERAL DE DESARROLLO URBANO	
REVISIÓN	COORDINADORA
ENE.81	ARG. L. MUSTOF
DIC. 85	G. DE GUERRA
DIC. 85	J.ULLDA-V.PLUA


ESCALA 1:500



10


MINISTERIO DE VIVIENDA
DIRECCION GENERAL DE DESARROLLO URBANO
REVISION COORDINADOR

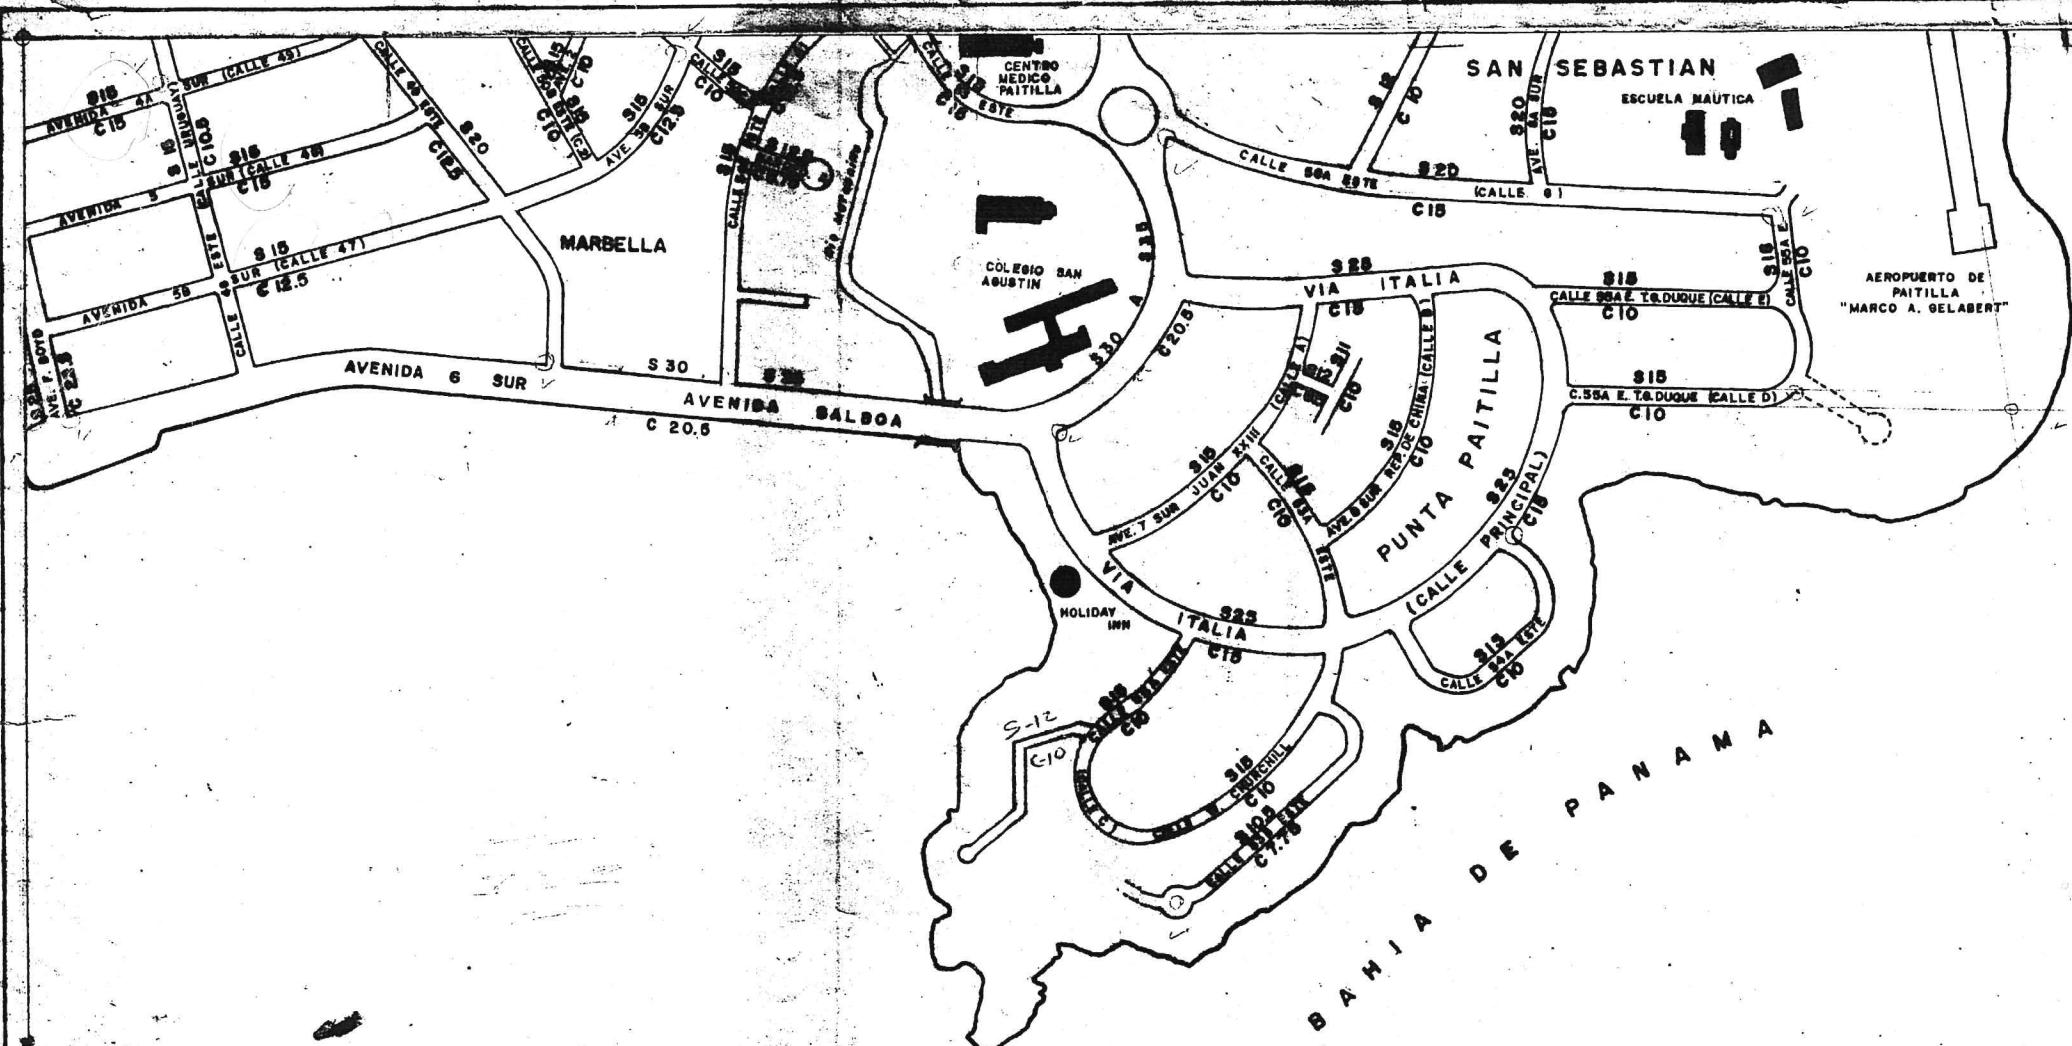


ESCALA 1:5000




S = SERVIDUMBRE
C = LINEA DE CONSTRUCCION
— = LIMITE DE LINEA DE CONSTRUCCION

Ciudad de Panamá
MAPA OFICIAL
REPUBLICA DE PANAMA

MINISTERIO DE VIVIENDA
DIRECCION GENERAL DE DESARROLLO URBANO
REVISION: 01
AÑO: 86
DIA: 01
ARQ. L. BUSTOS
D. DE GUEVARA

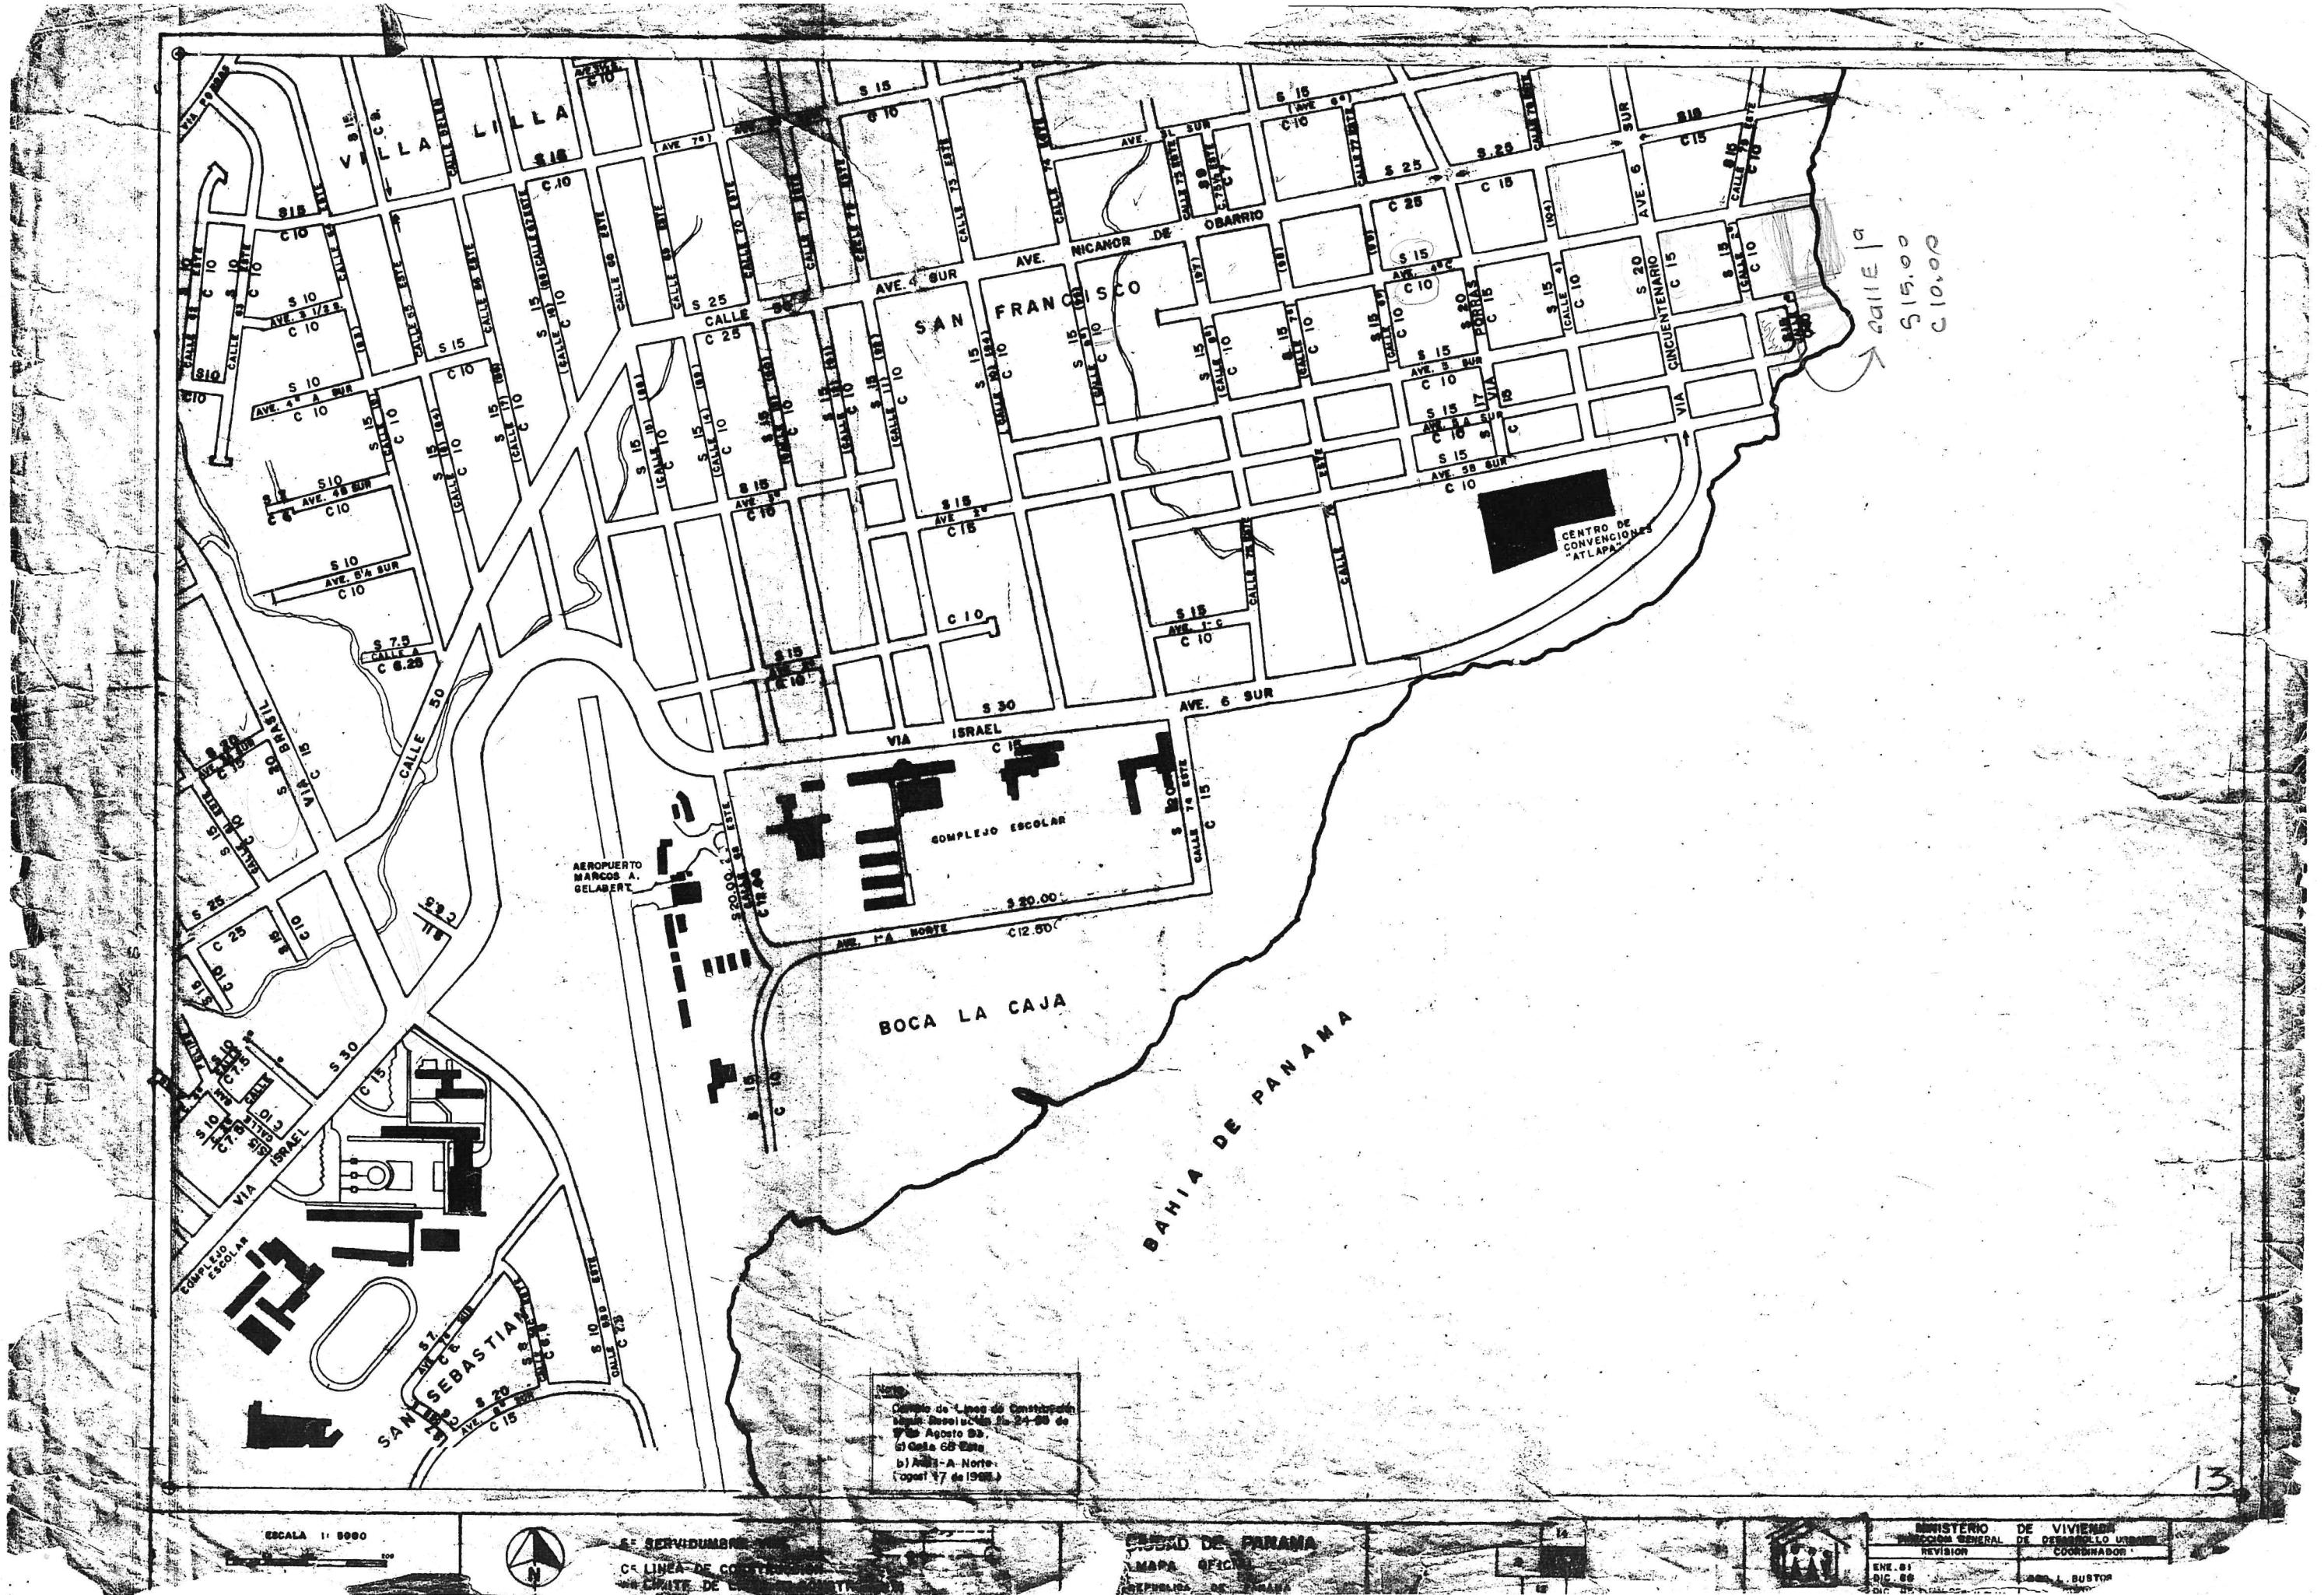

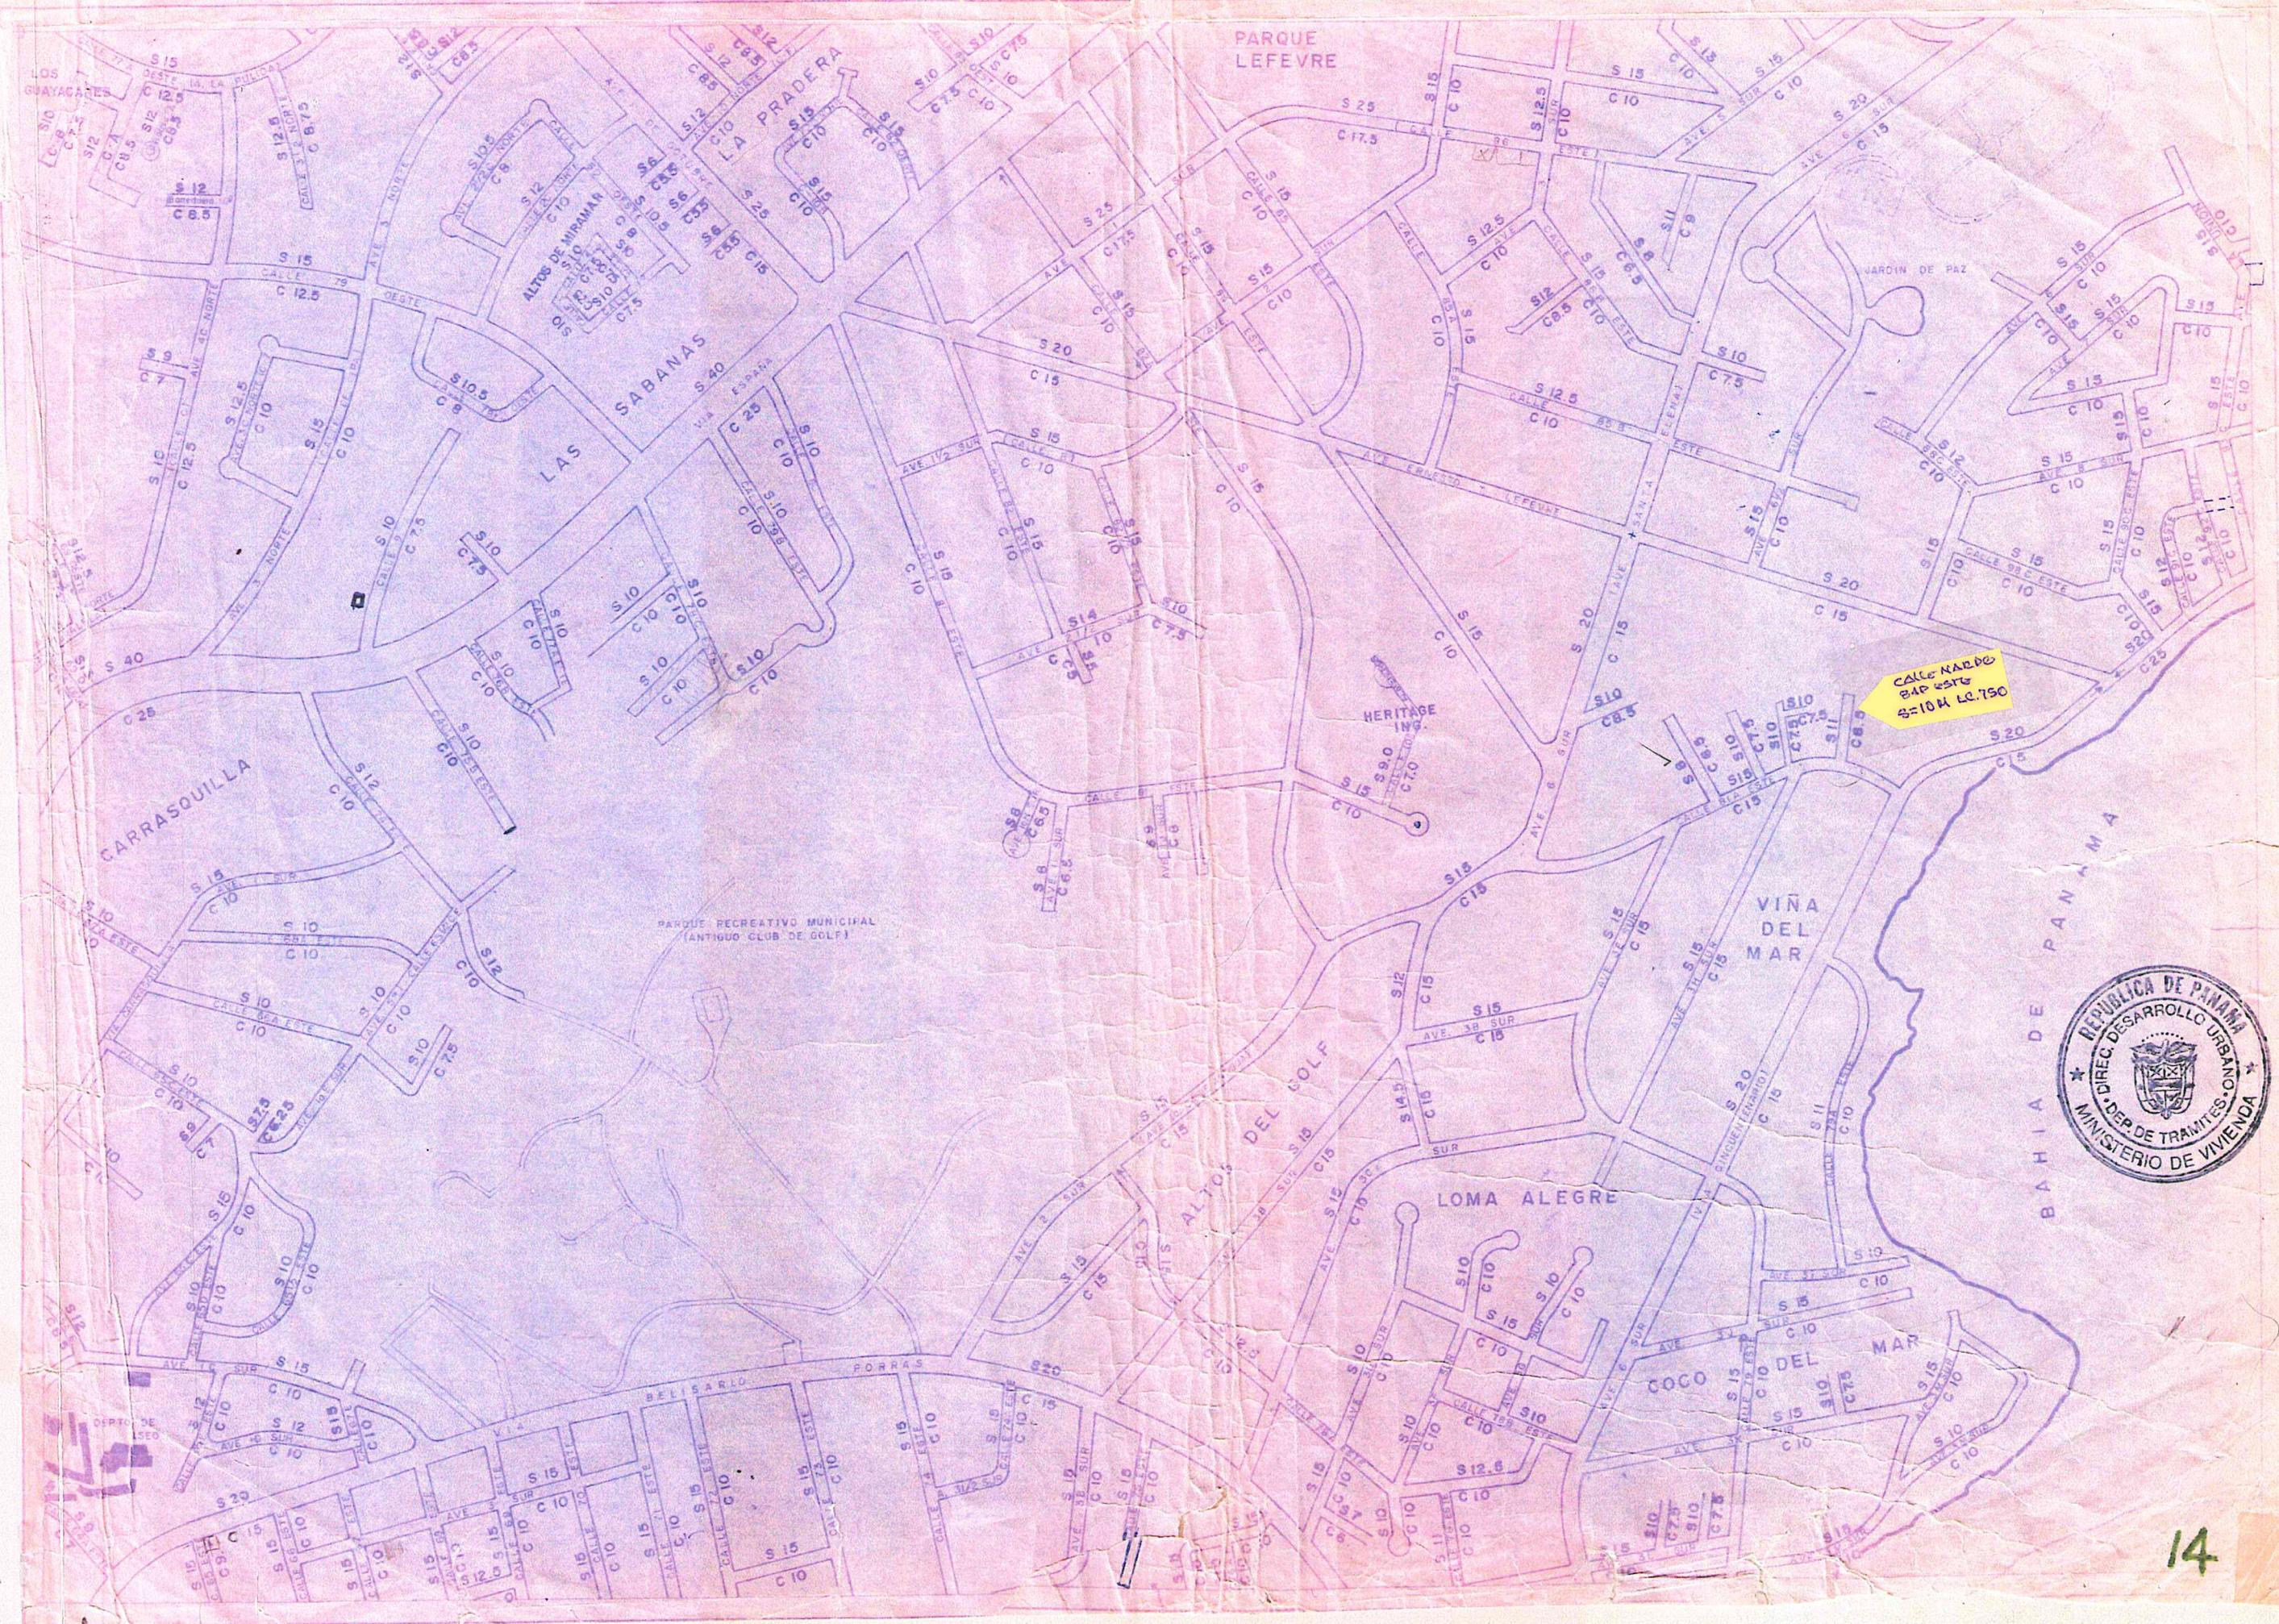

14




ESCALA 1:5000


0 50 100 200




S = SERVIDUMBRE VIAL
C = LINEA DE CONSTRUCCION
=> LIMITE DE LINEA DE CONSTRUCCION

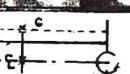



CIUDAD DE PANAMA
MAPA BASICO
REPUBLICA DE PANAMA

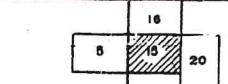


MINISTERIO DE VIVIENDA
DIRECCION GENERAL DE DESARROLLO URBANO
REVISION: 16 ENE. 81
COORDINADOR: 15 DIC. 86
15 DIC. 95 L. VALDES-V. PLUA
D. de GUEVARA

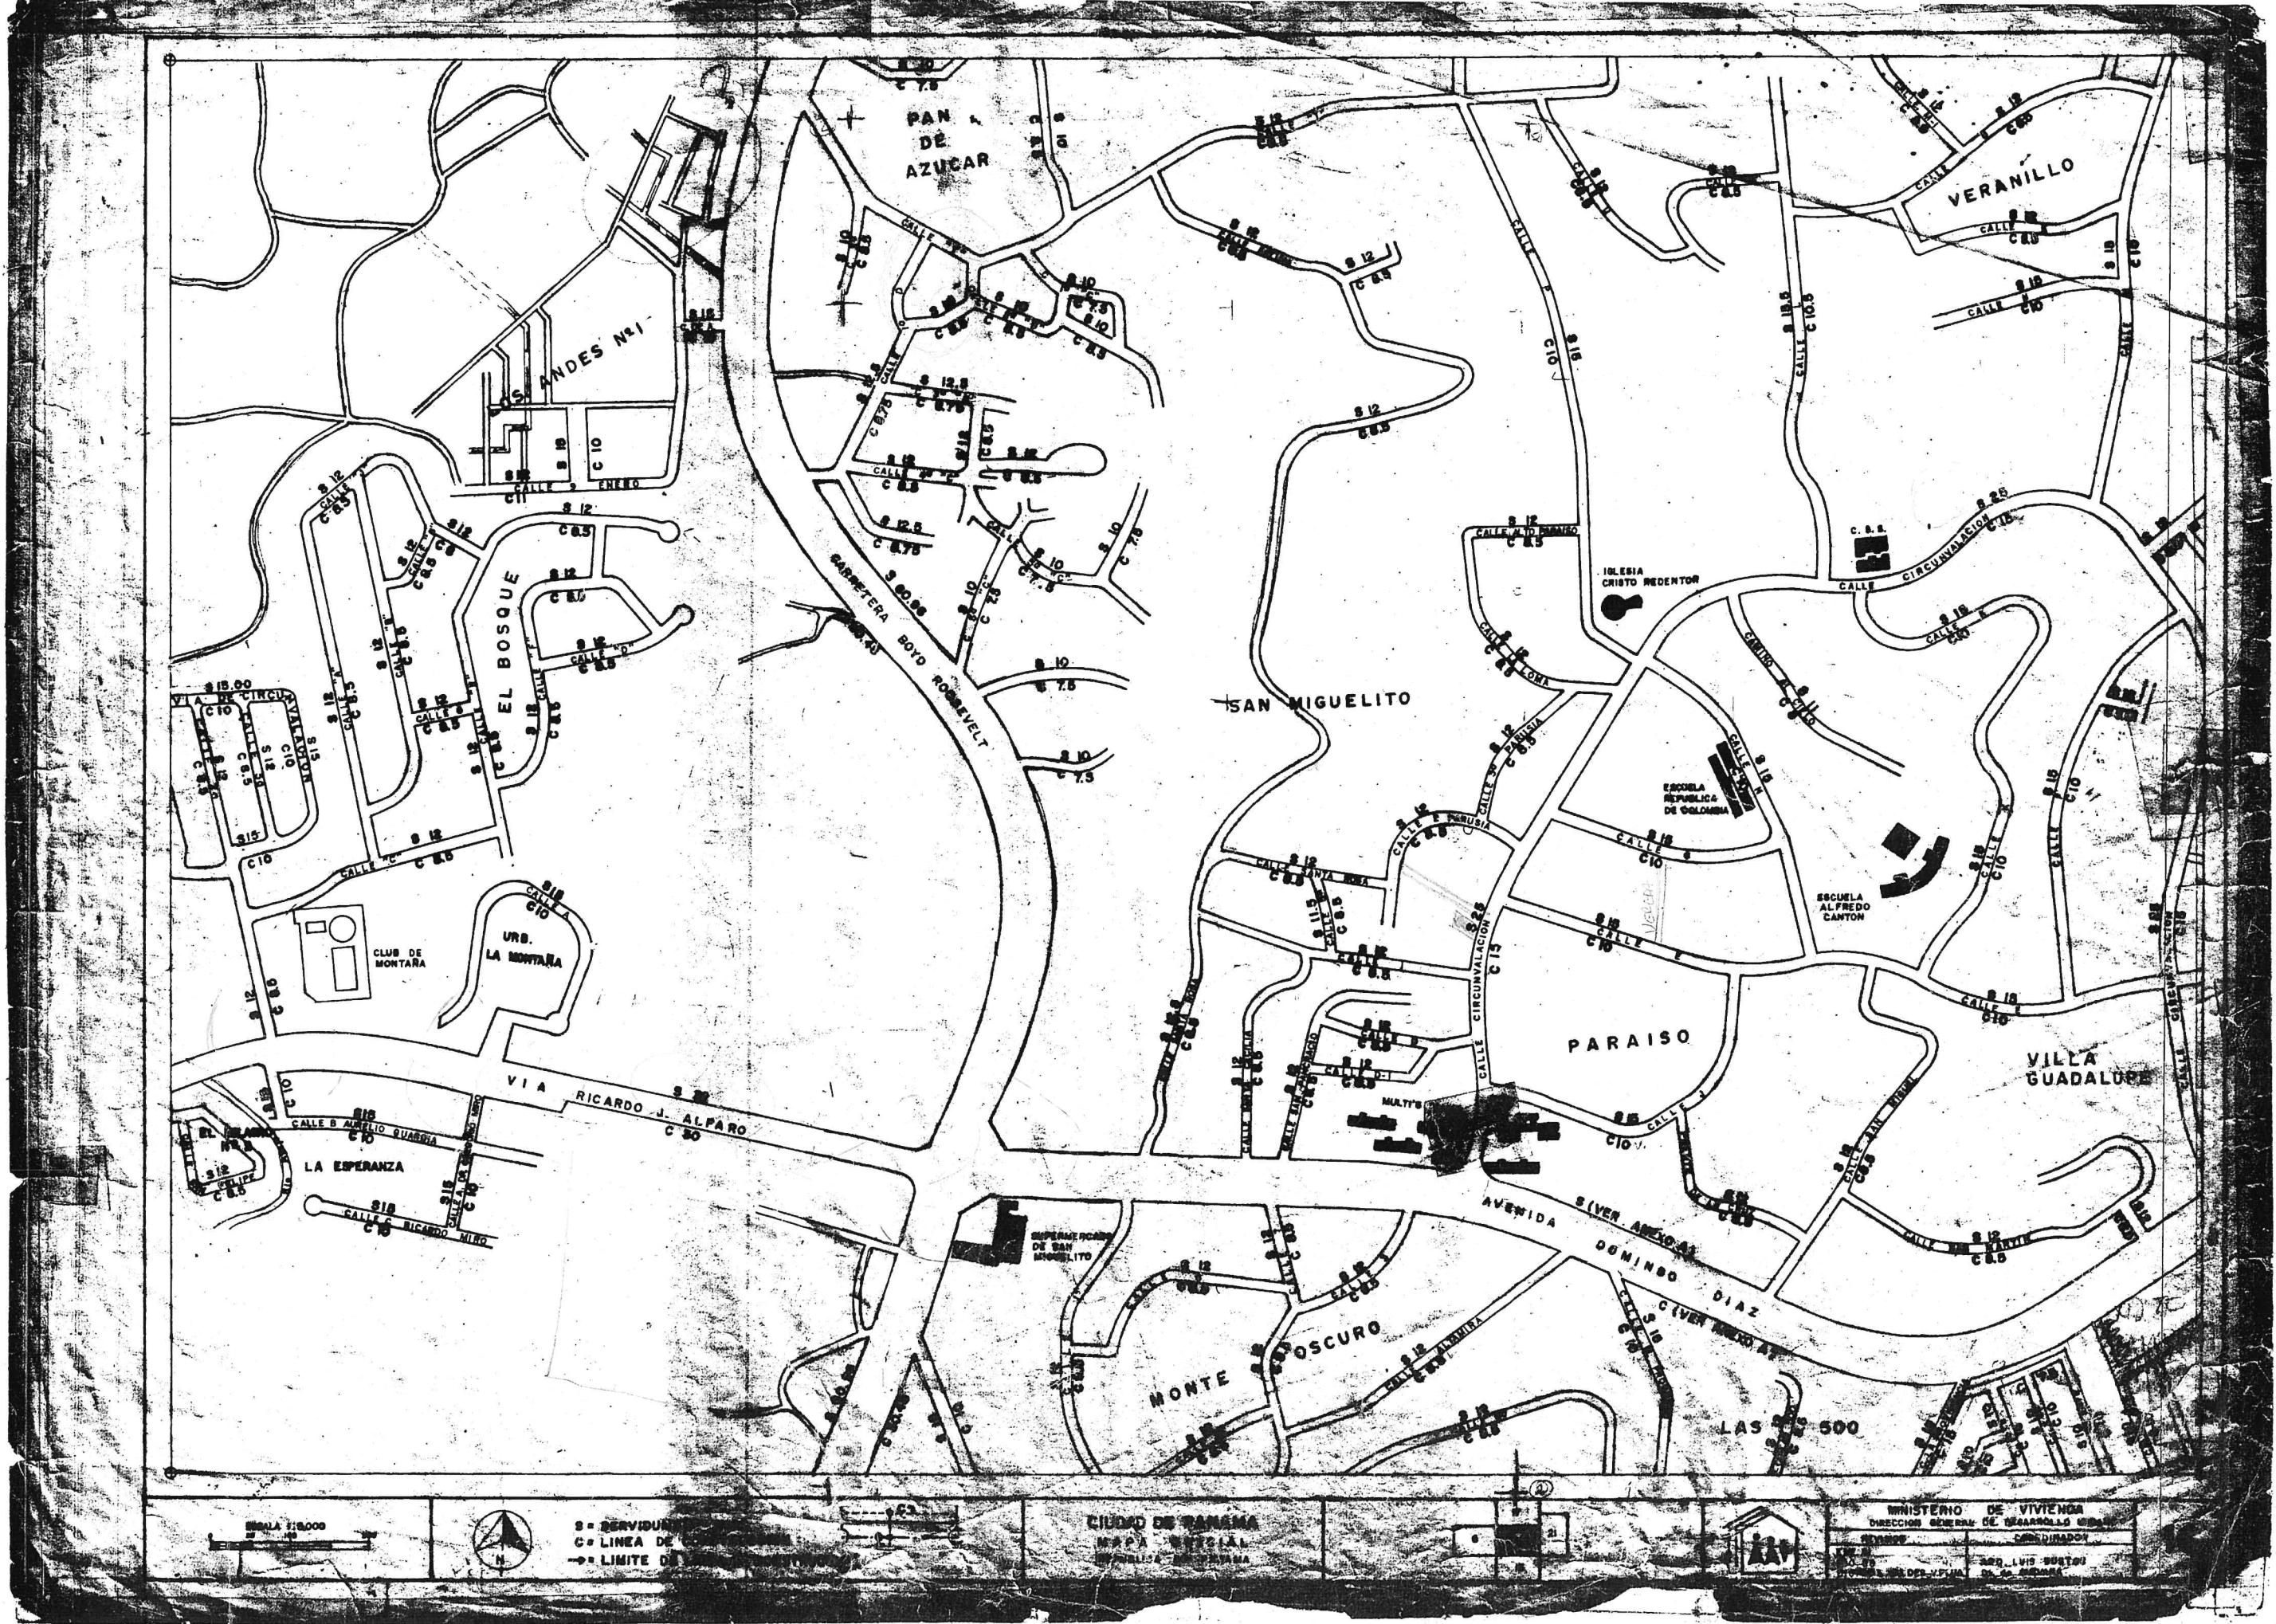

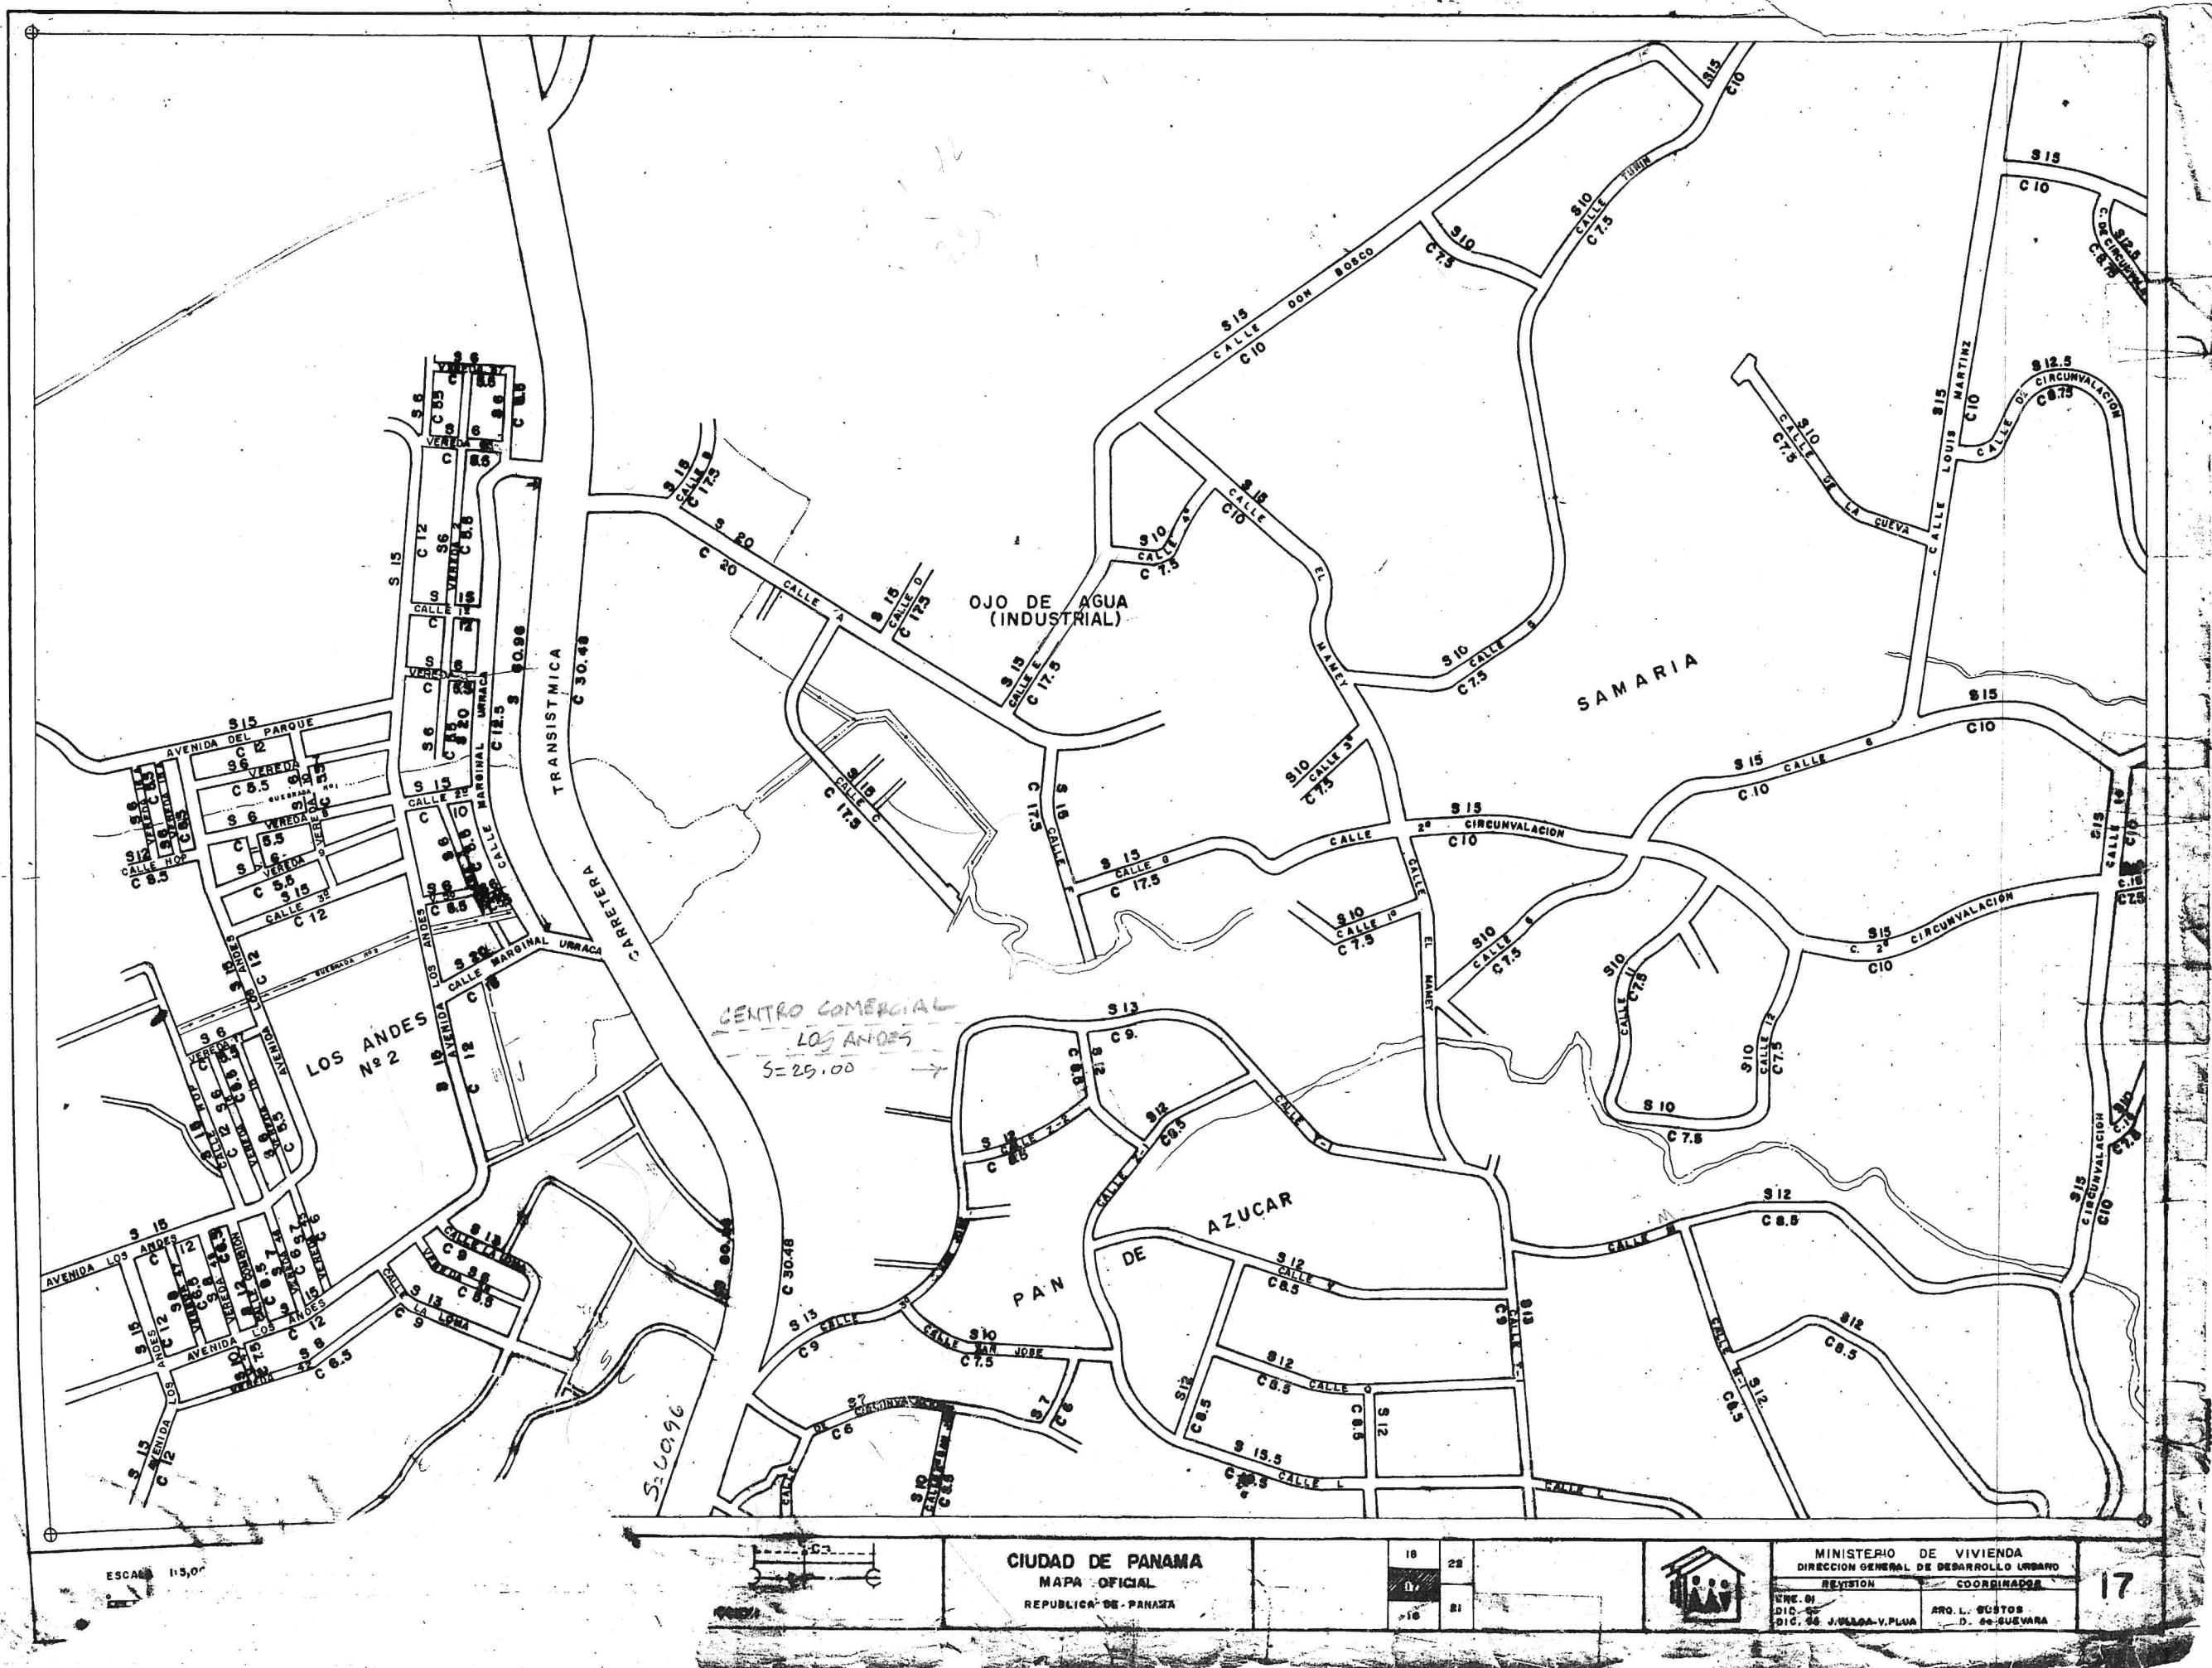

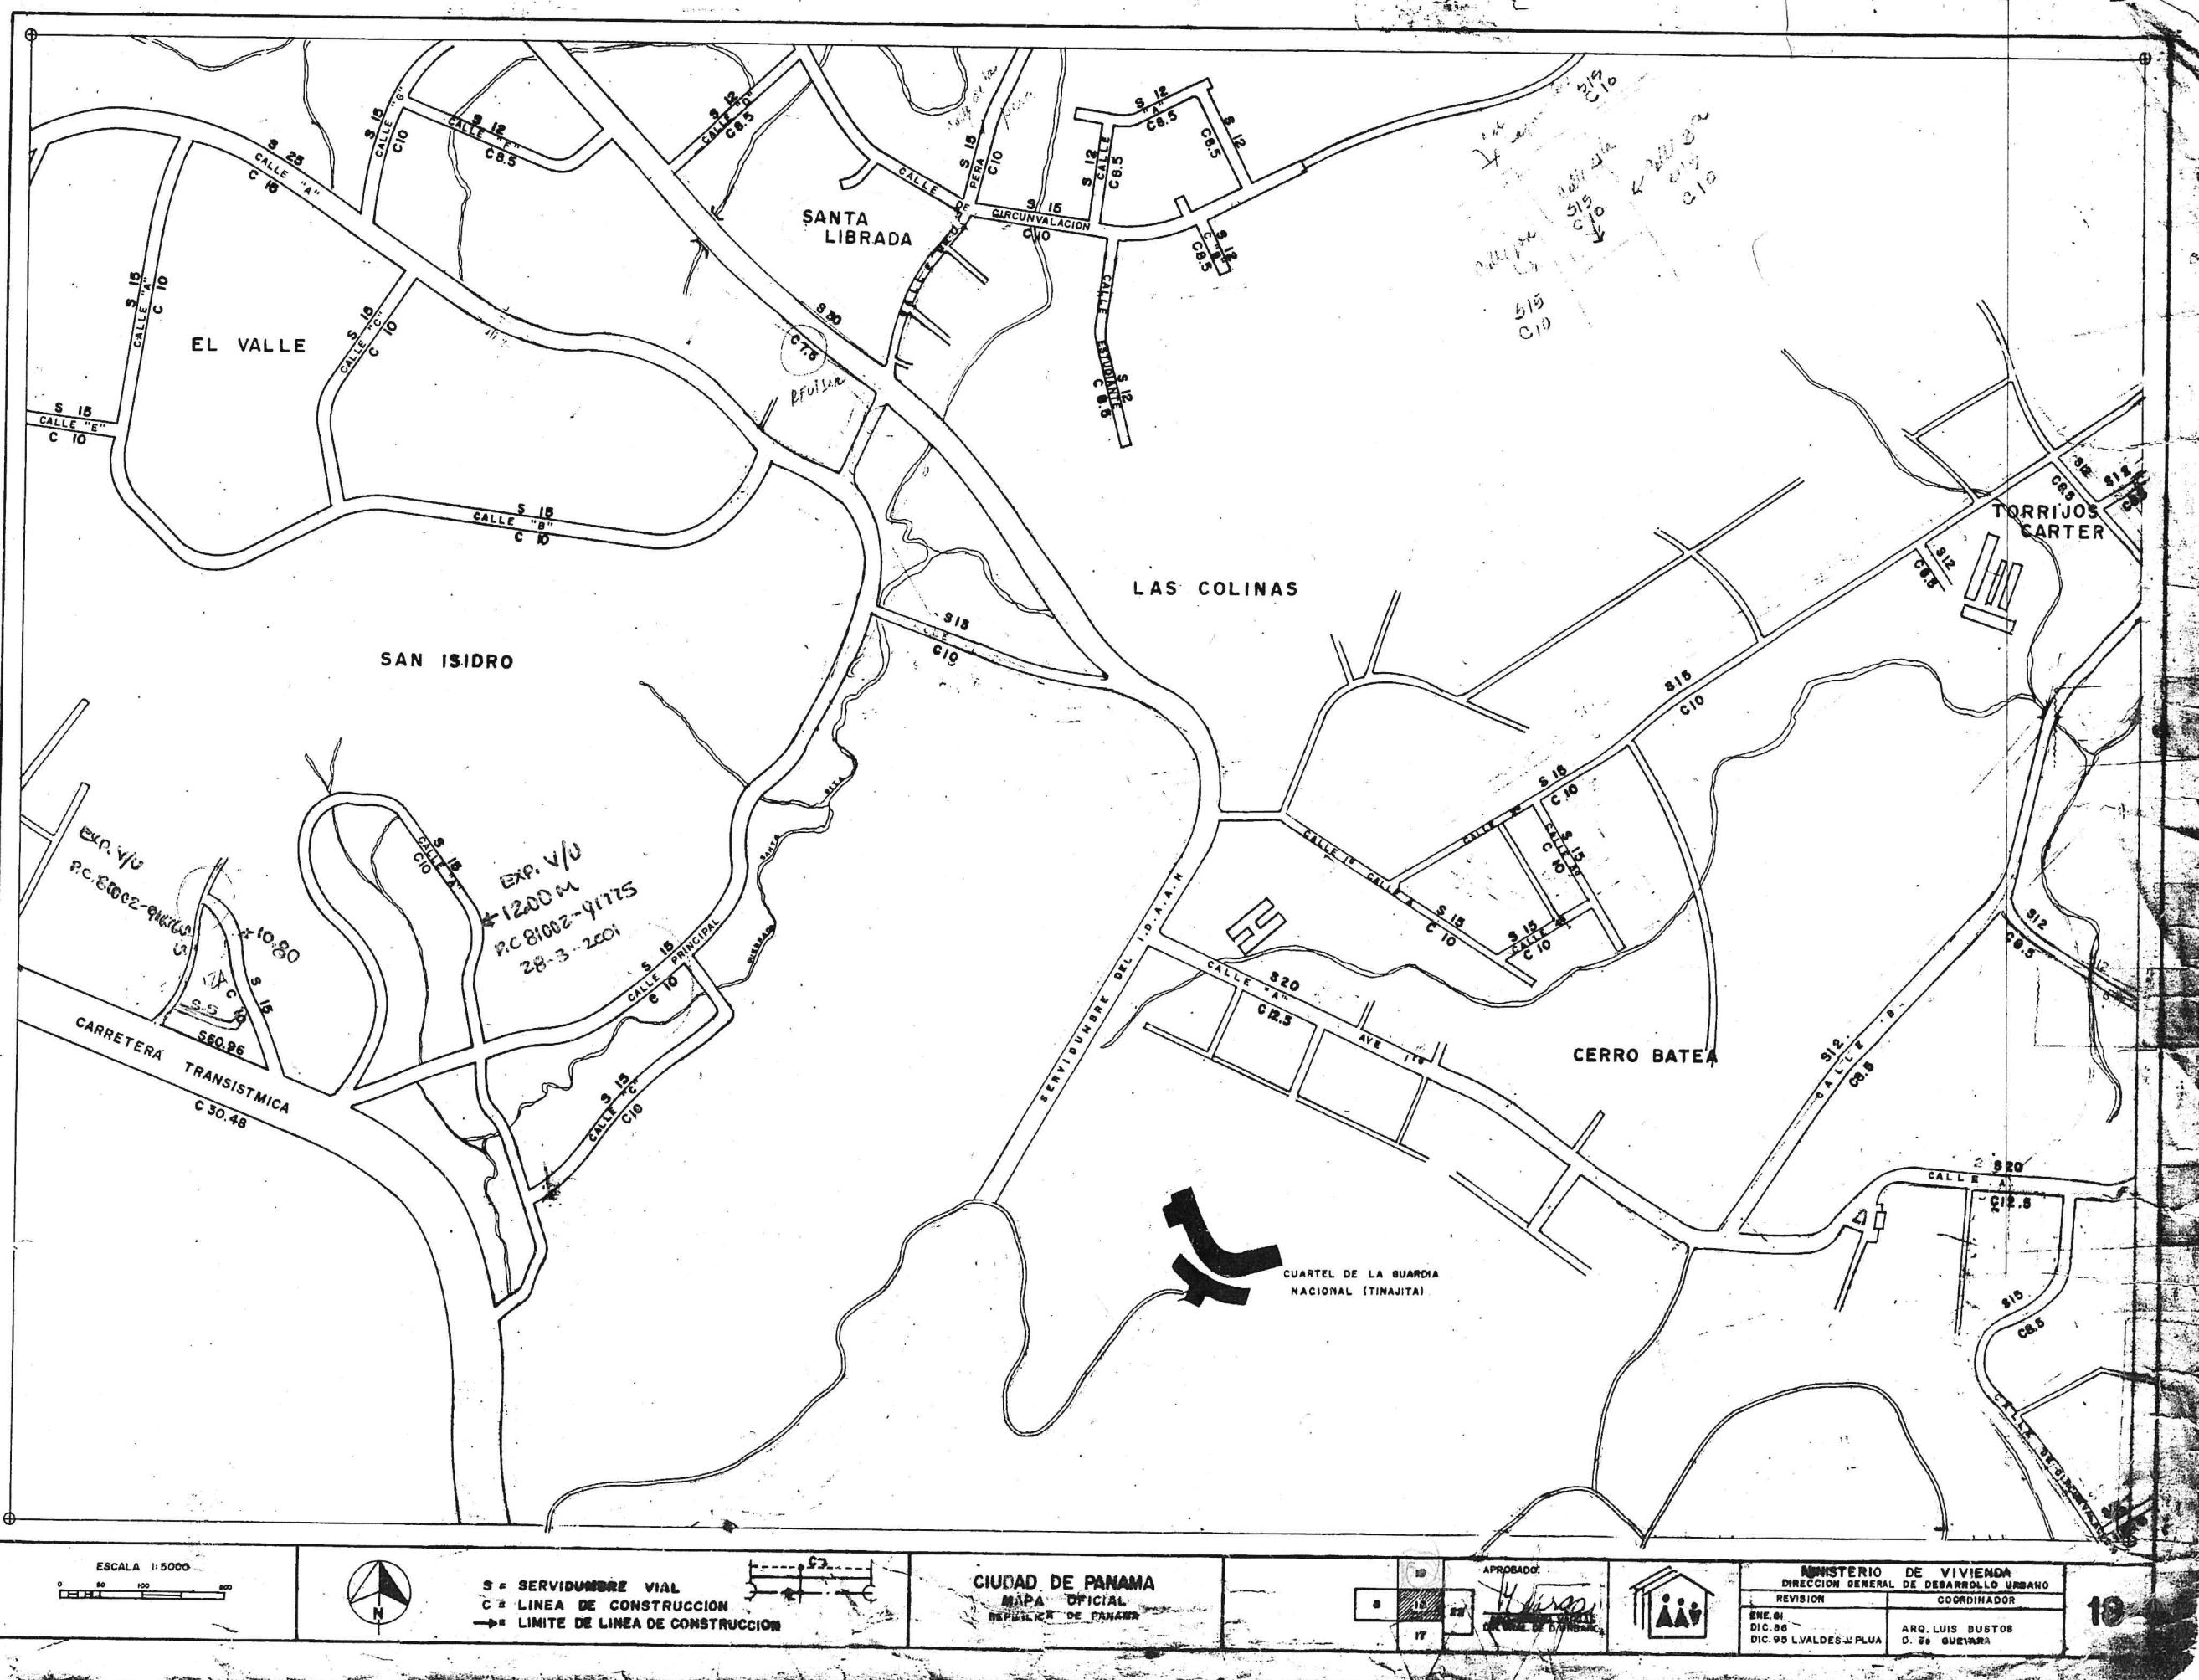

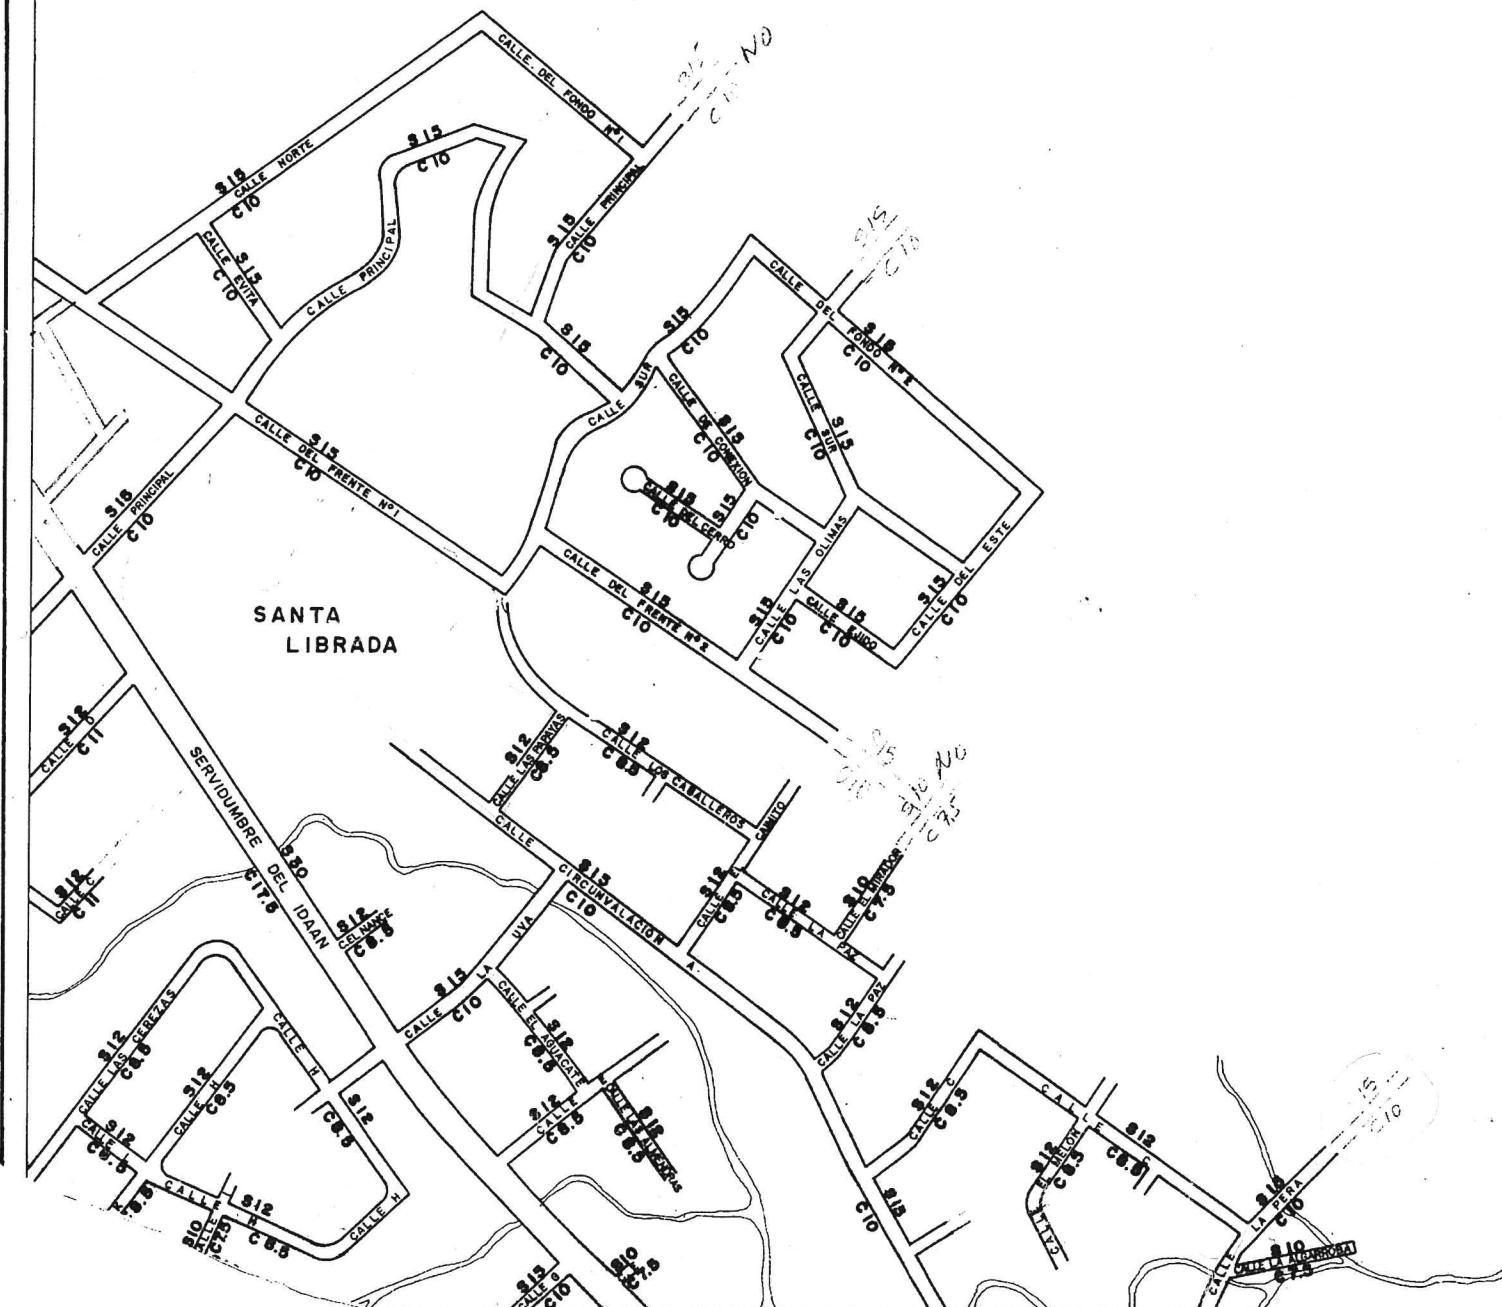

S= SERVIDUMBRE VIAL
C= LINEA DE CONSTRUCCION
L= LIMITE DE LINEA DE CONSTRUCCION

CIUDAD DE PANAMA
MAPA OFICIAL
REPUBLICA DE PANAMA

MINISTERIO DE VIVIENDA


DIRECCION GENERAL DE DESARROLLO URBANO


REVISIÓN COORDINADOR


81
86 ABC. LUIS BUSTOS


95 V. PLUA D. de GUEVARA


19

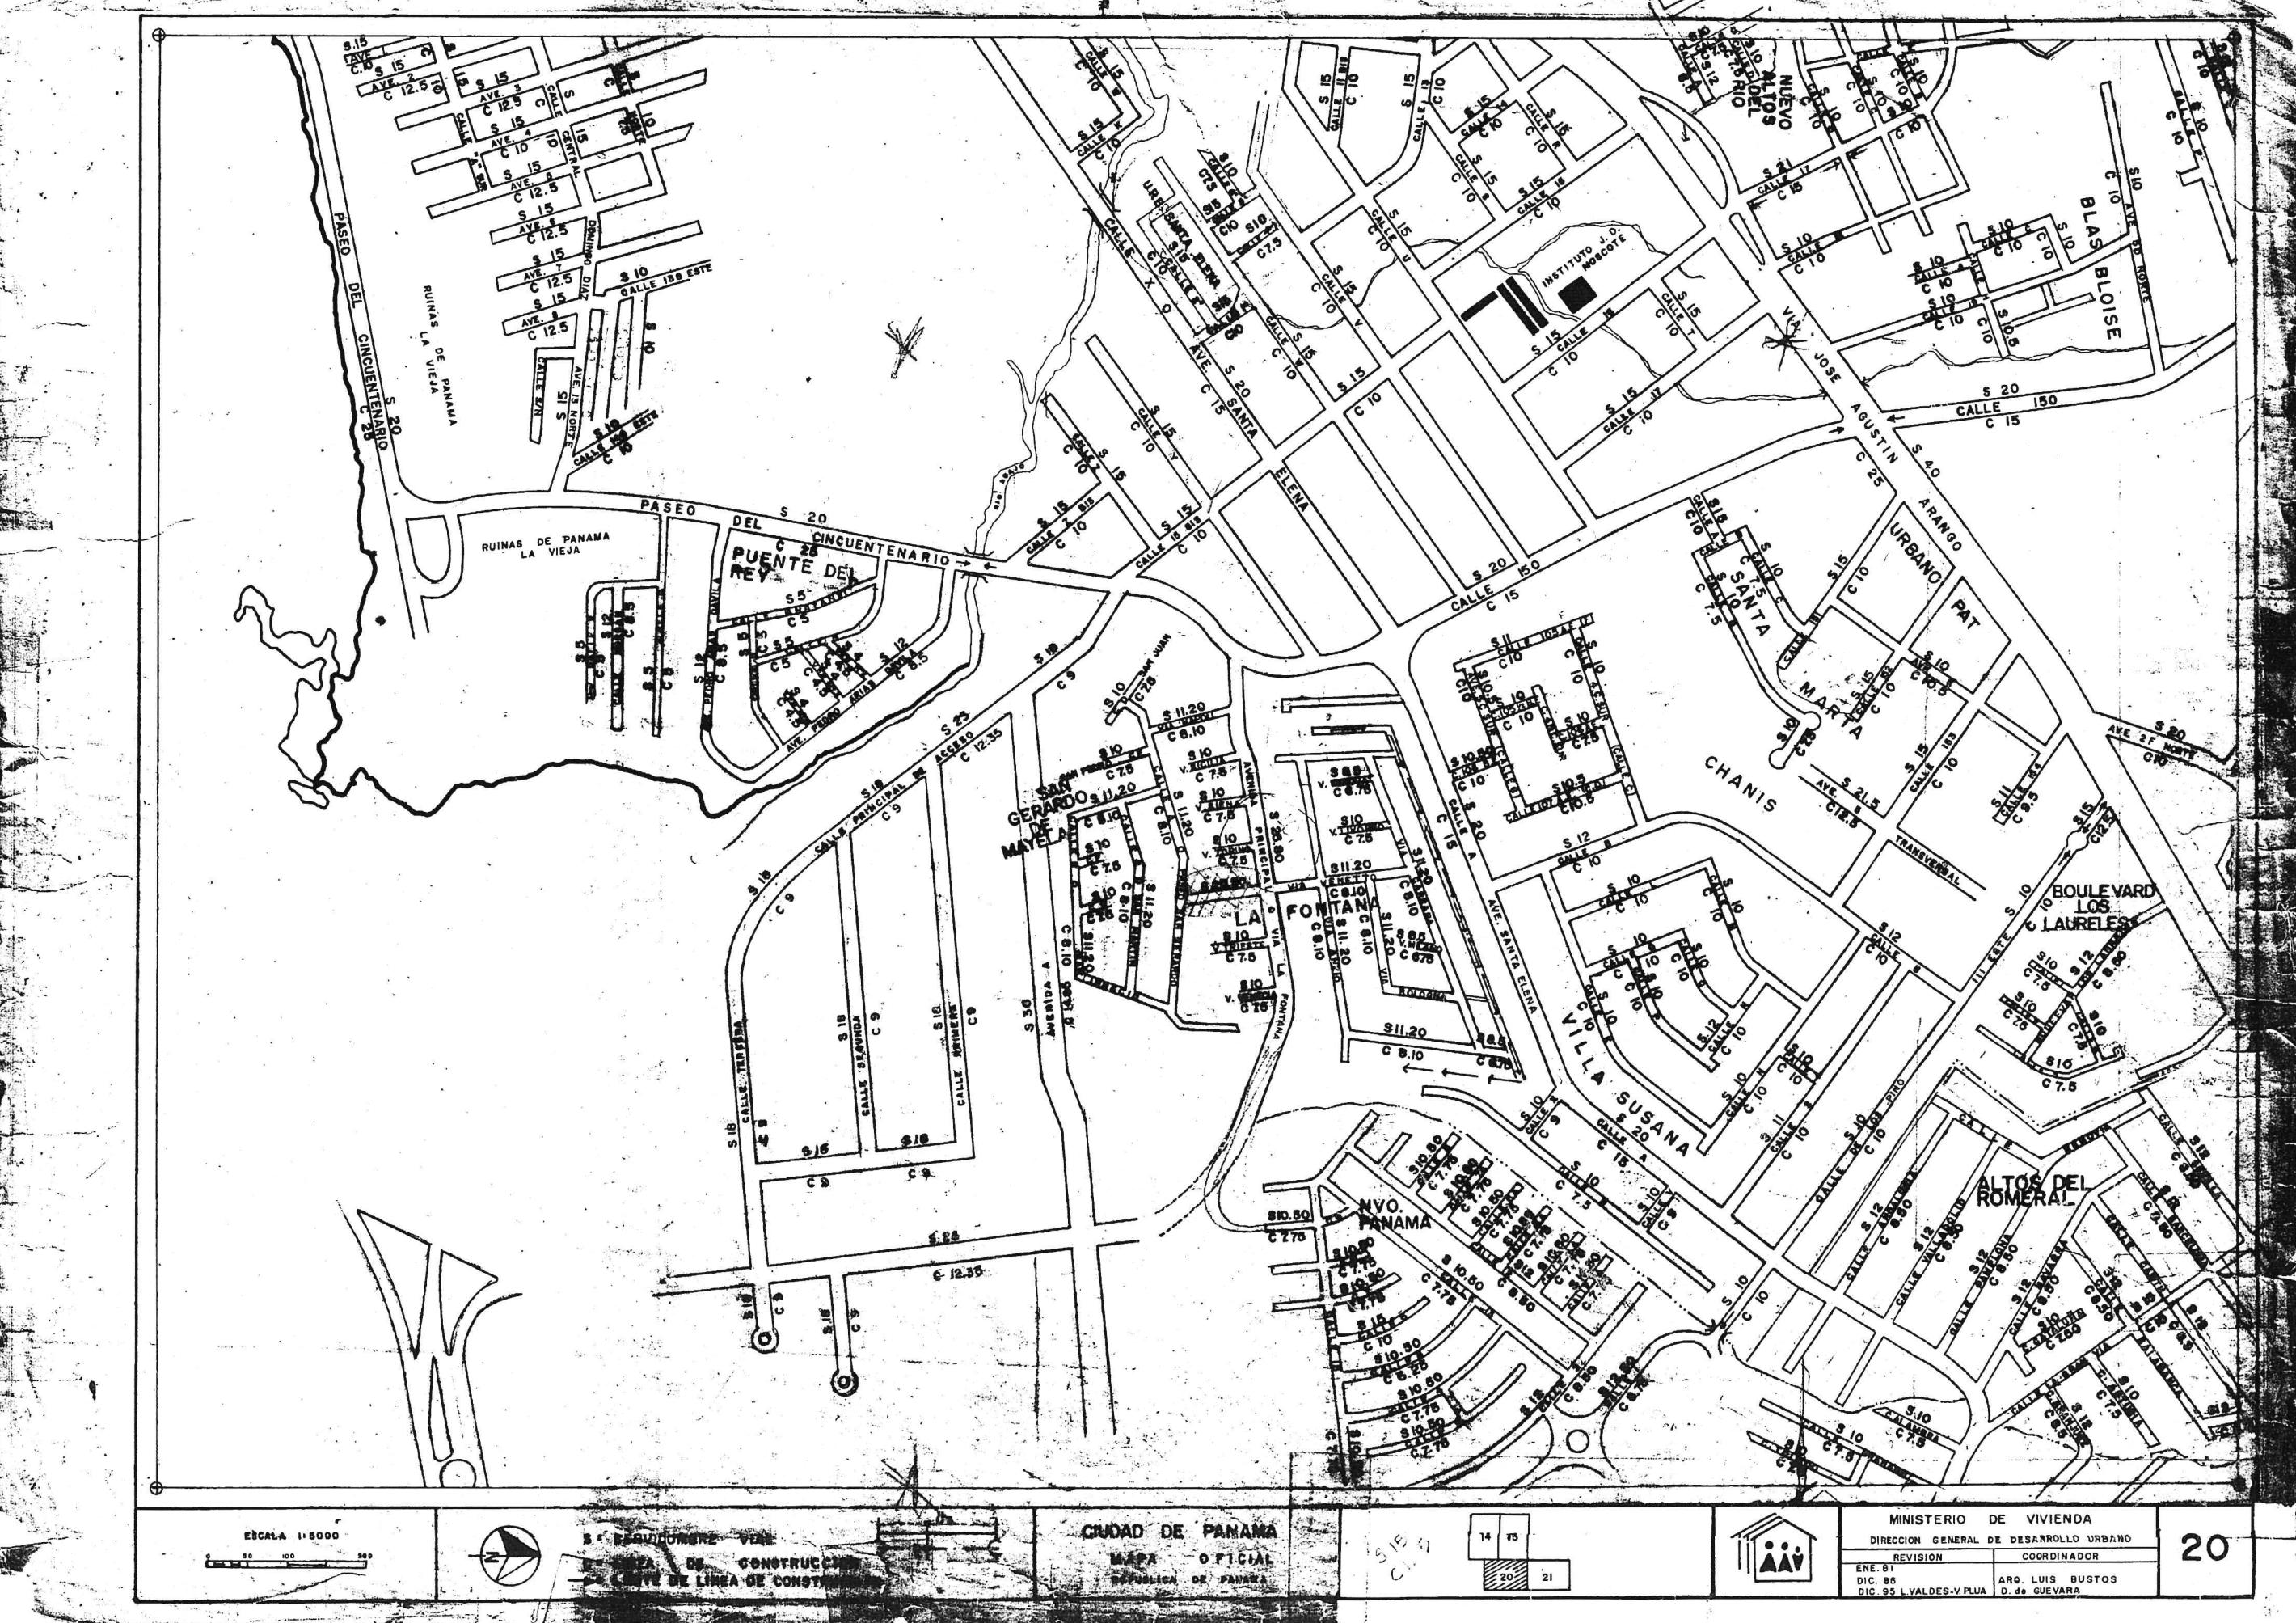


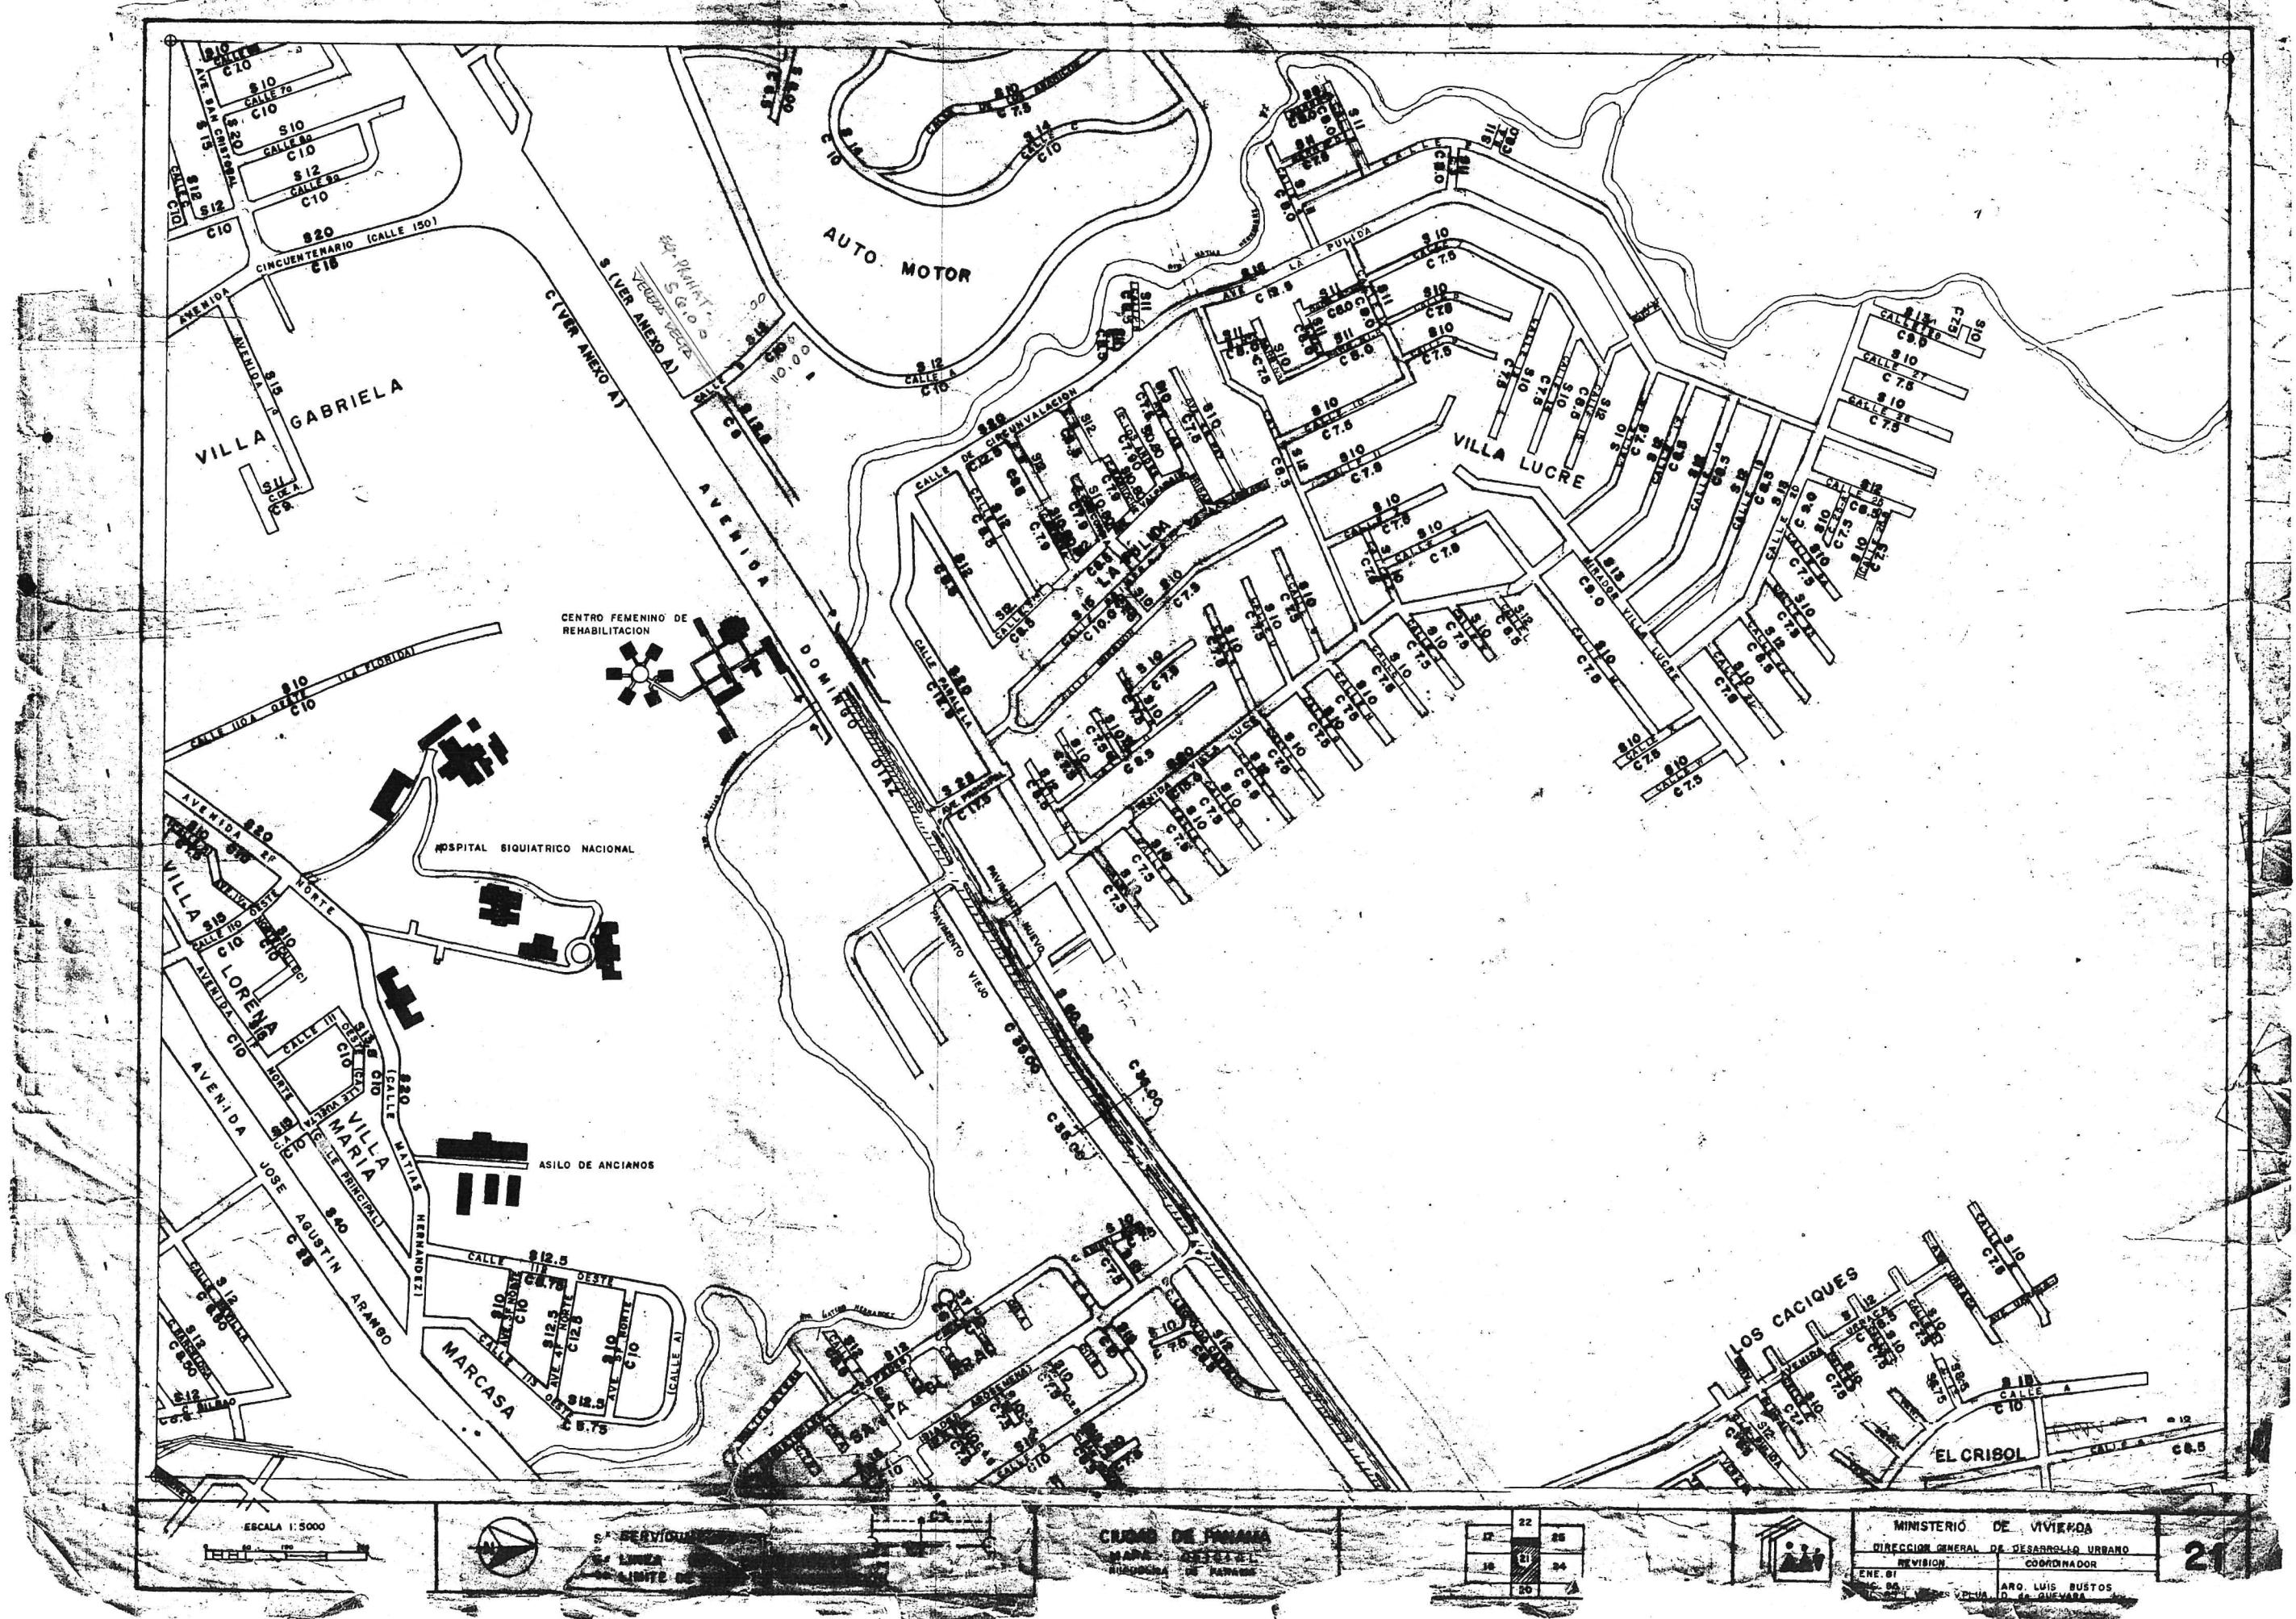


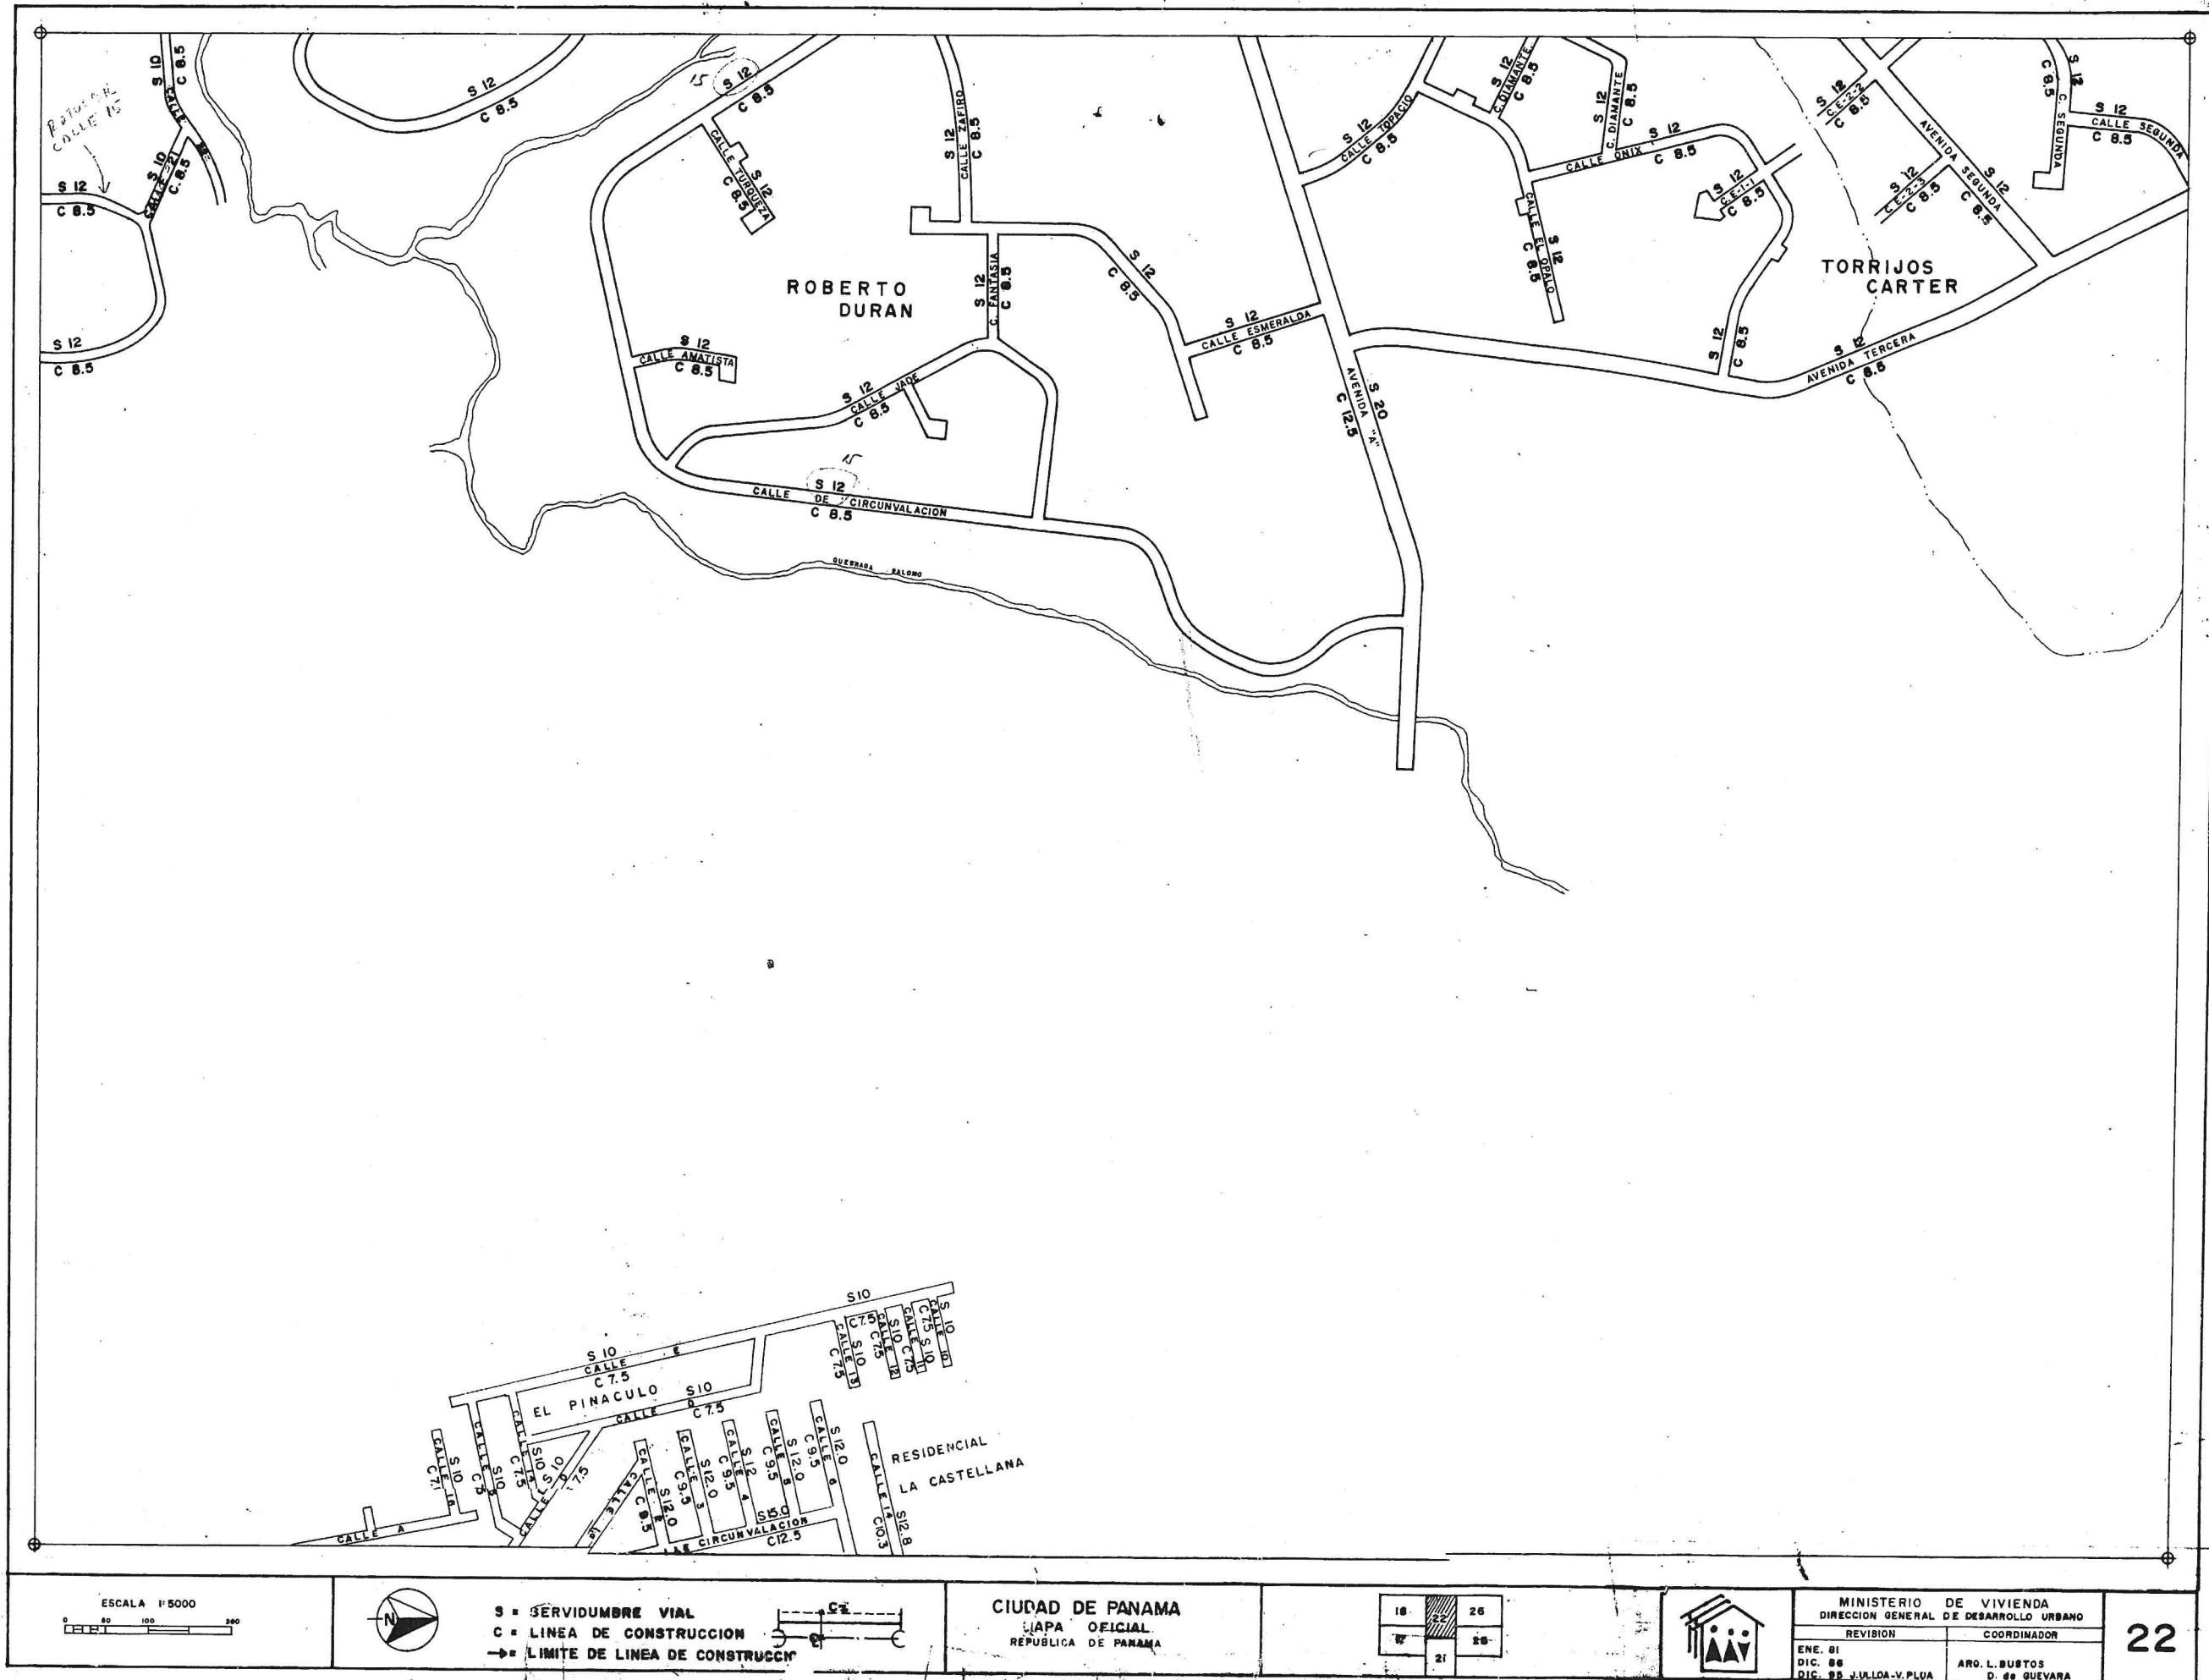


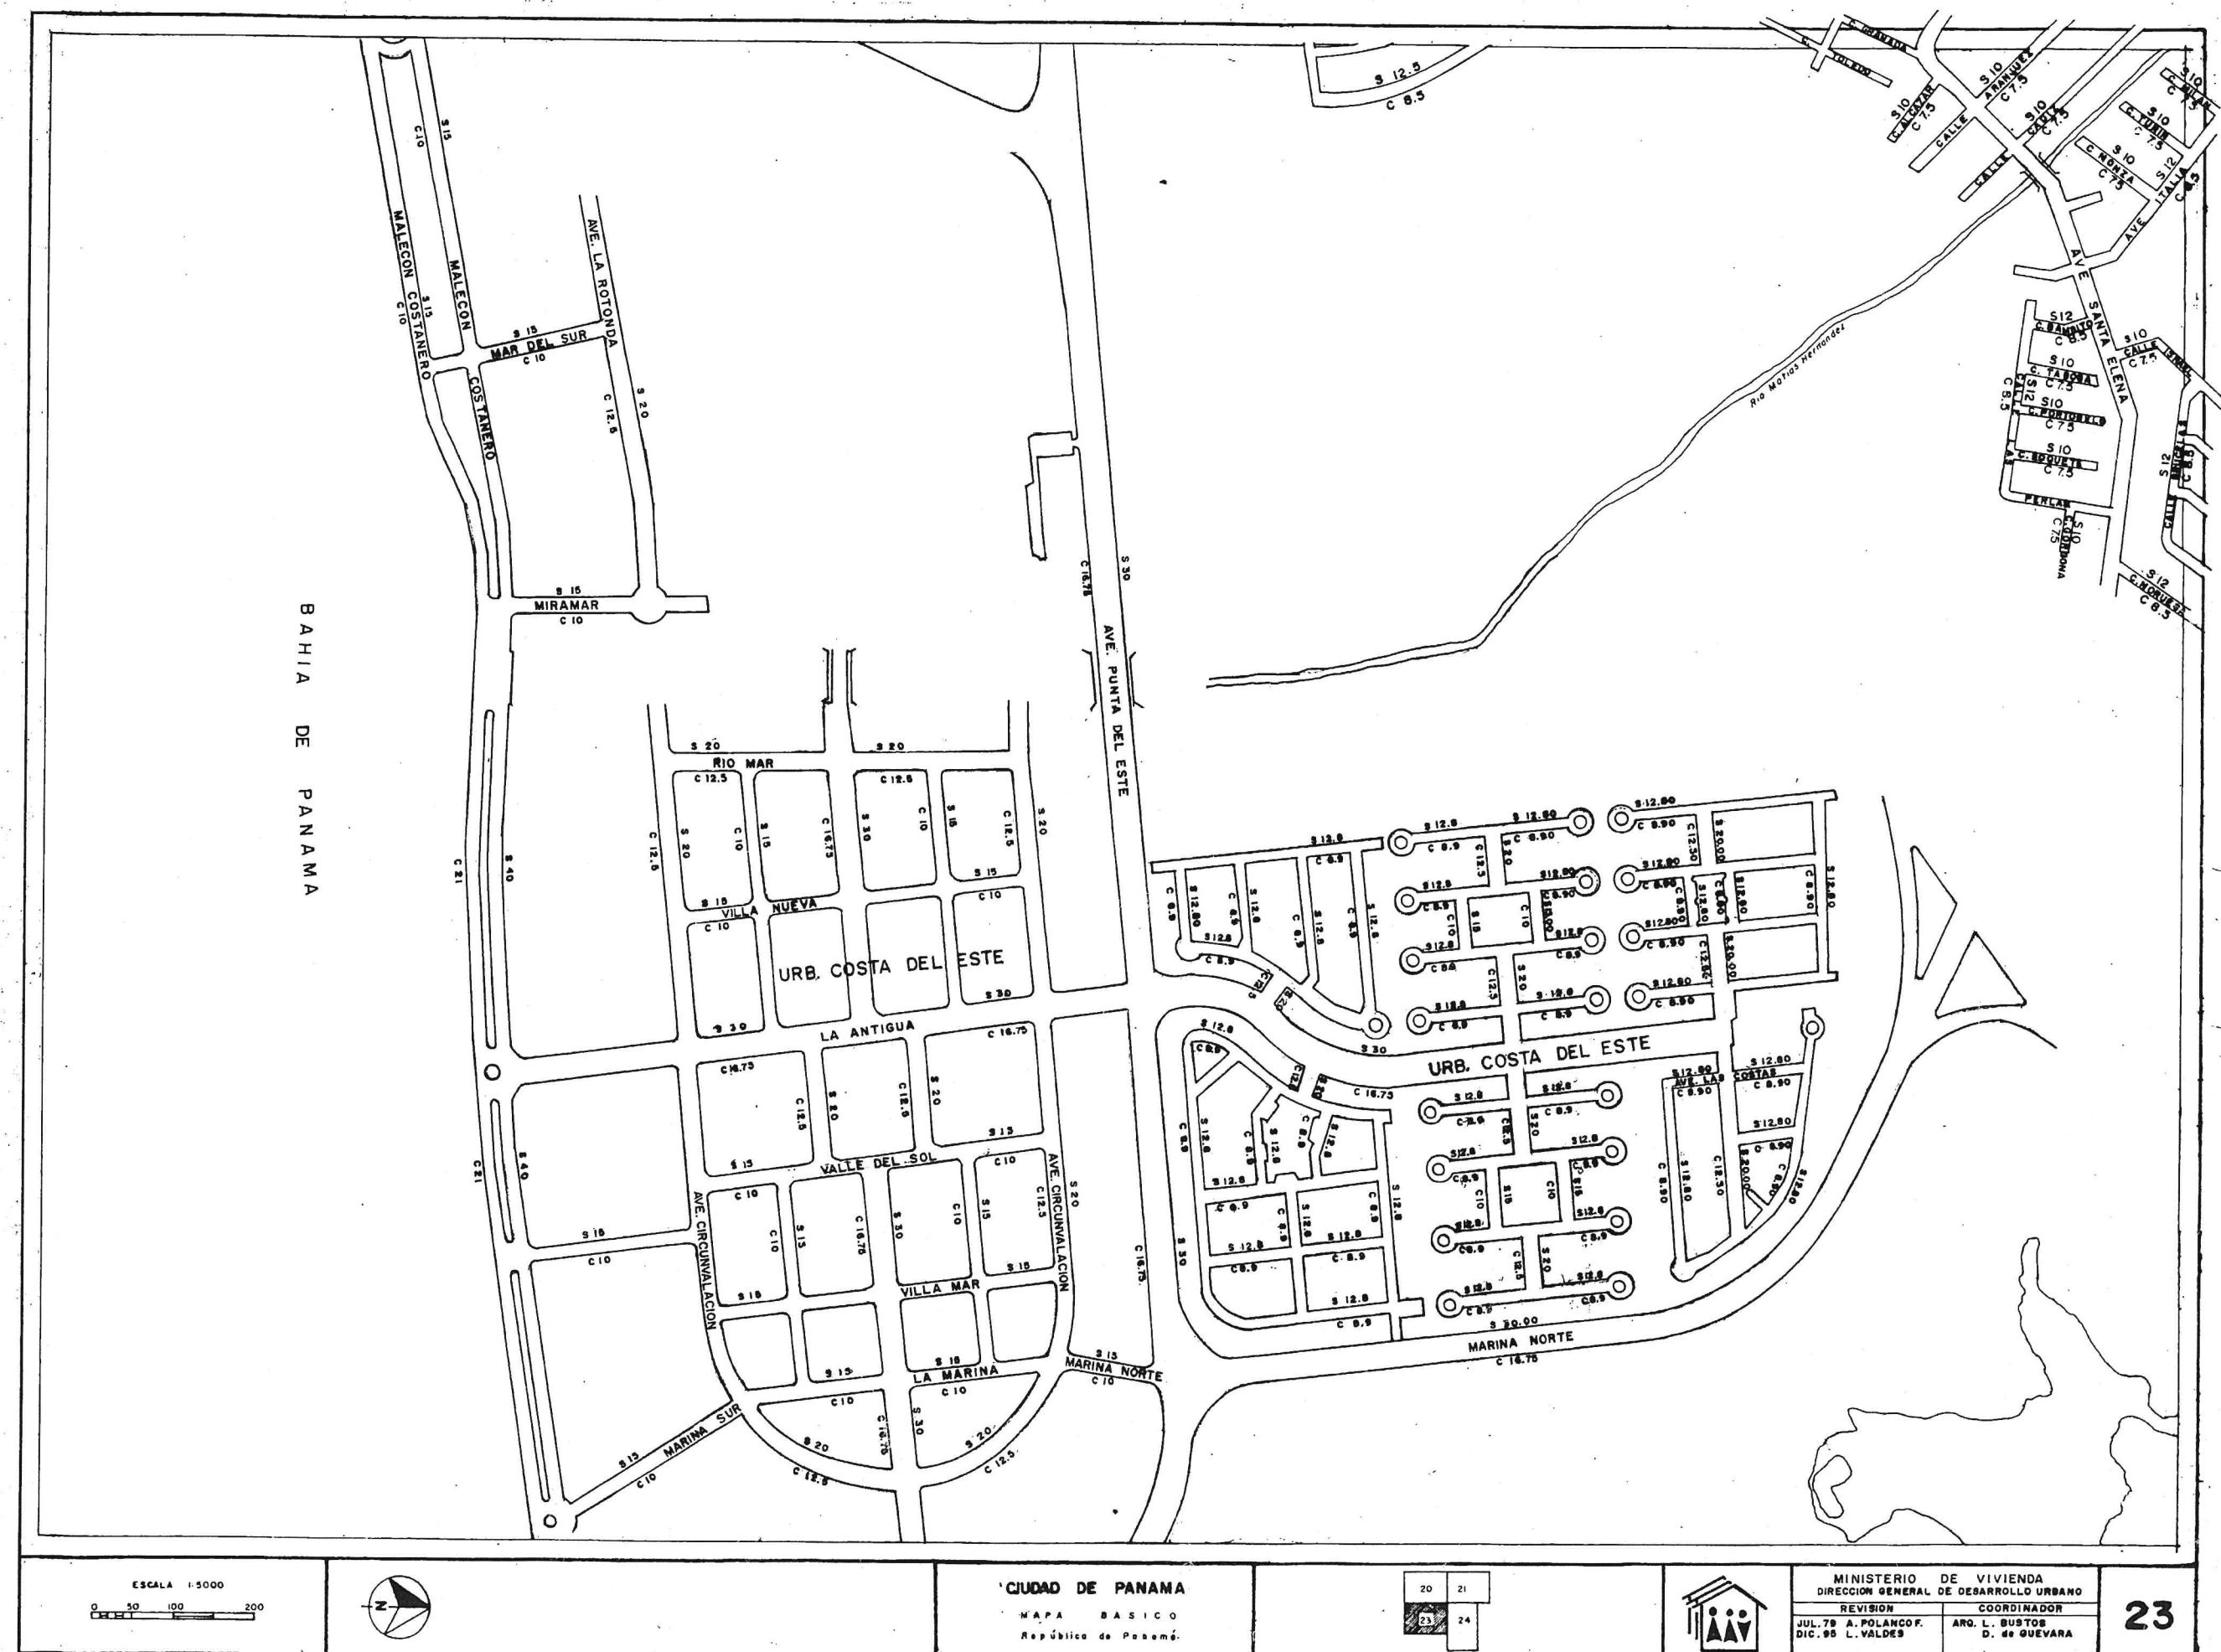

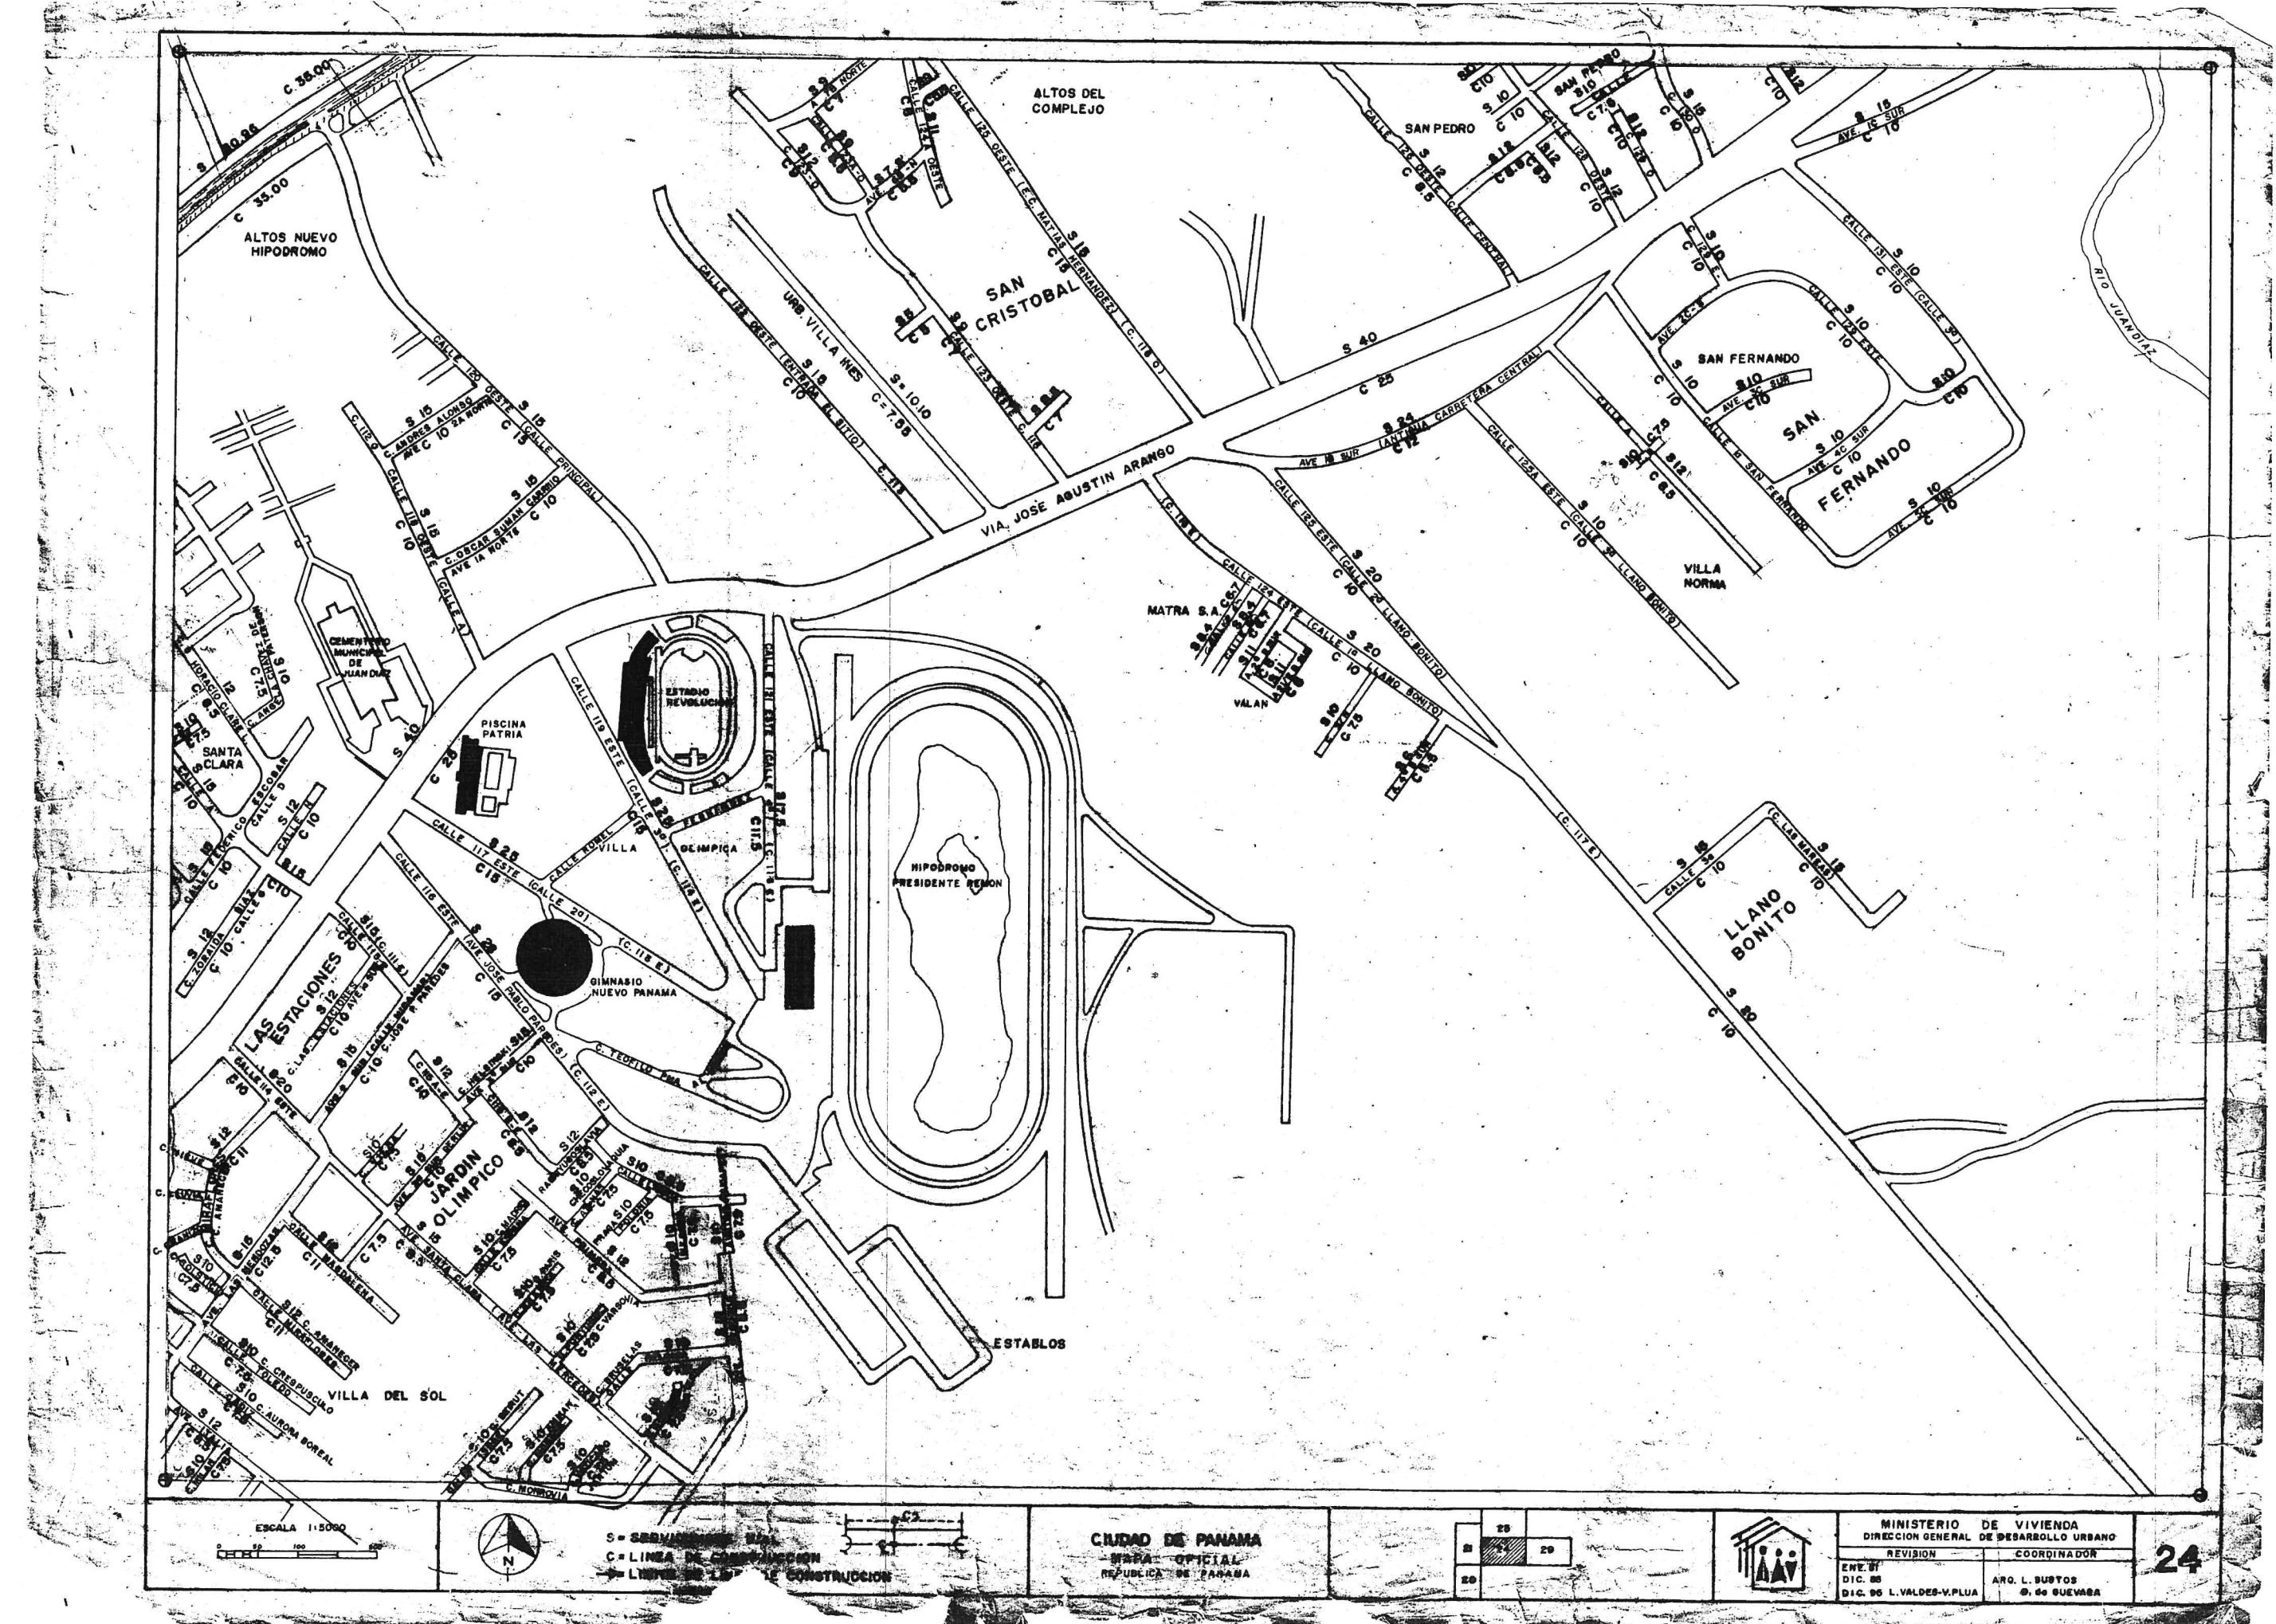

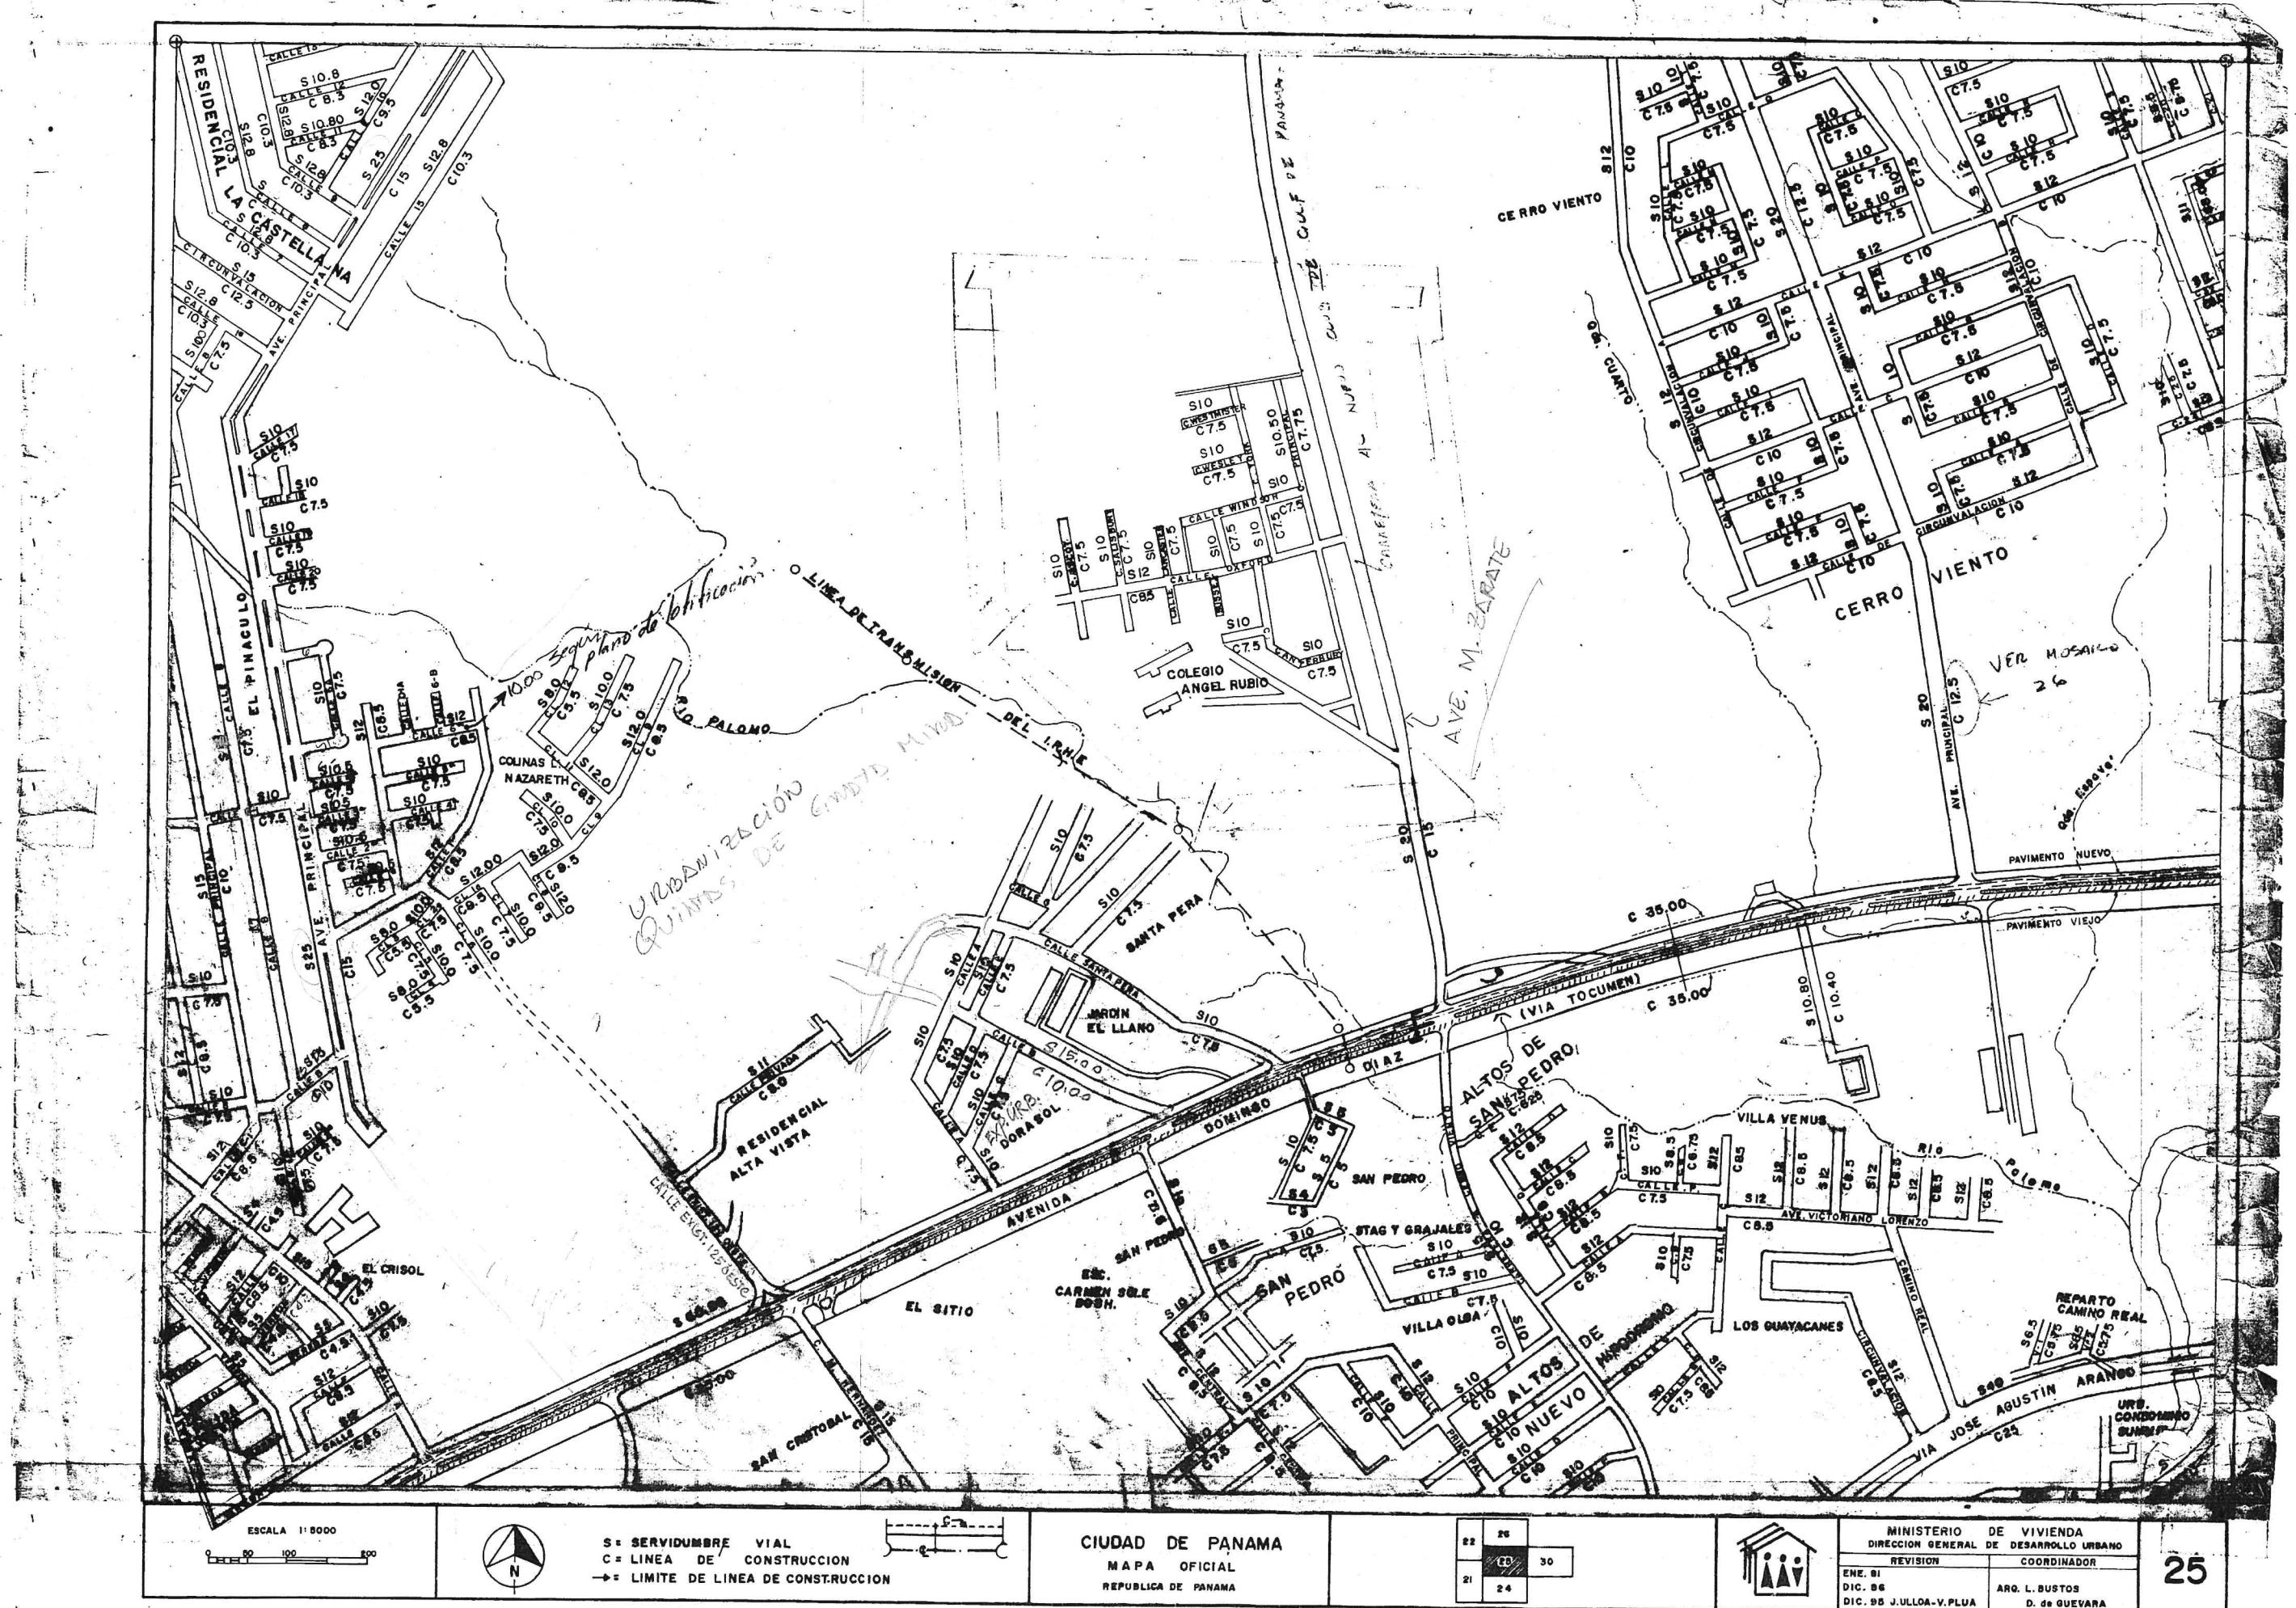

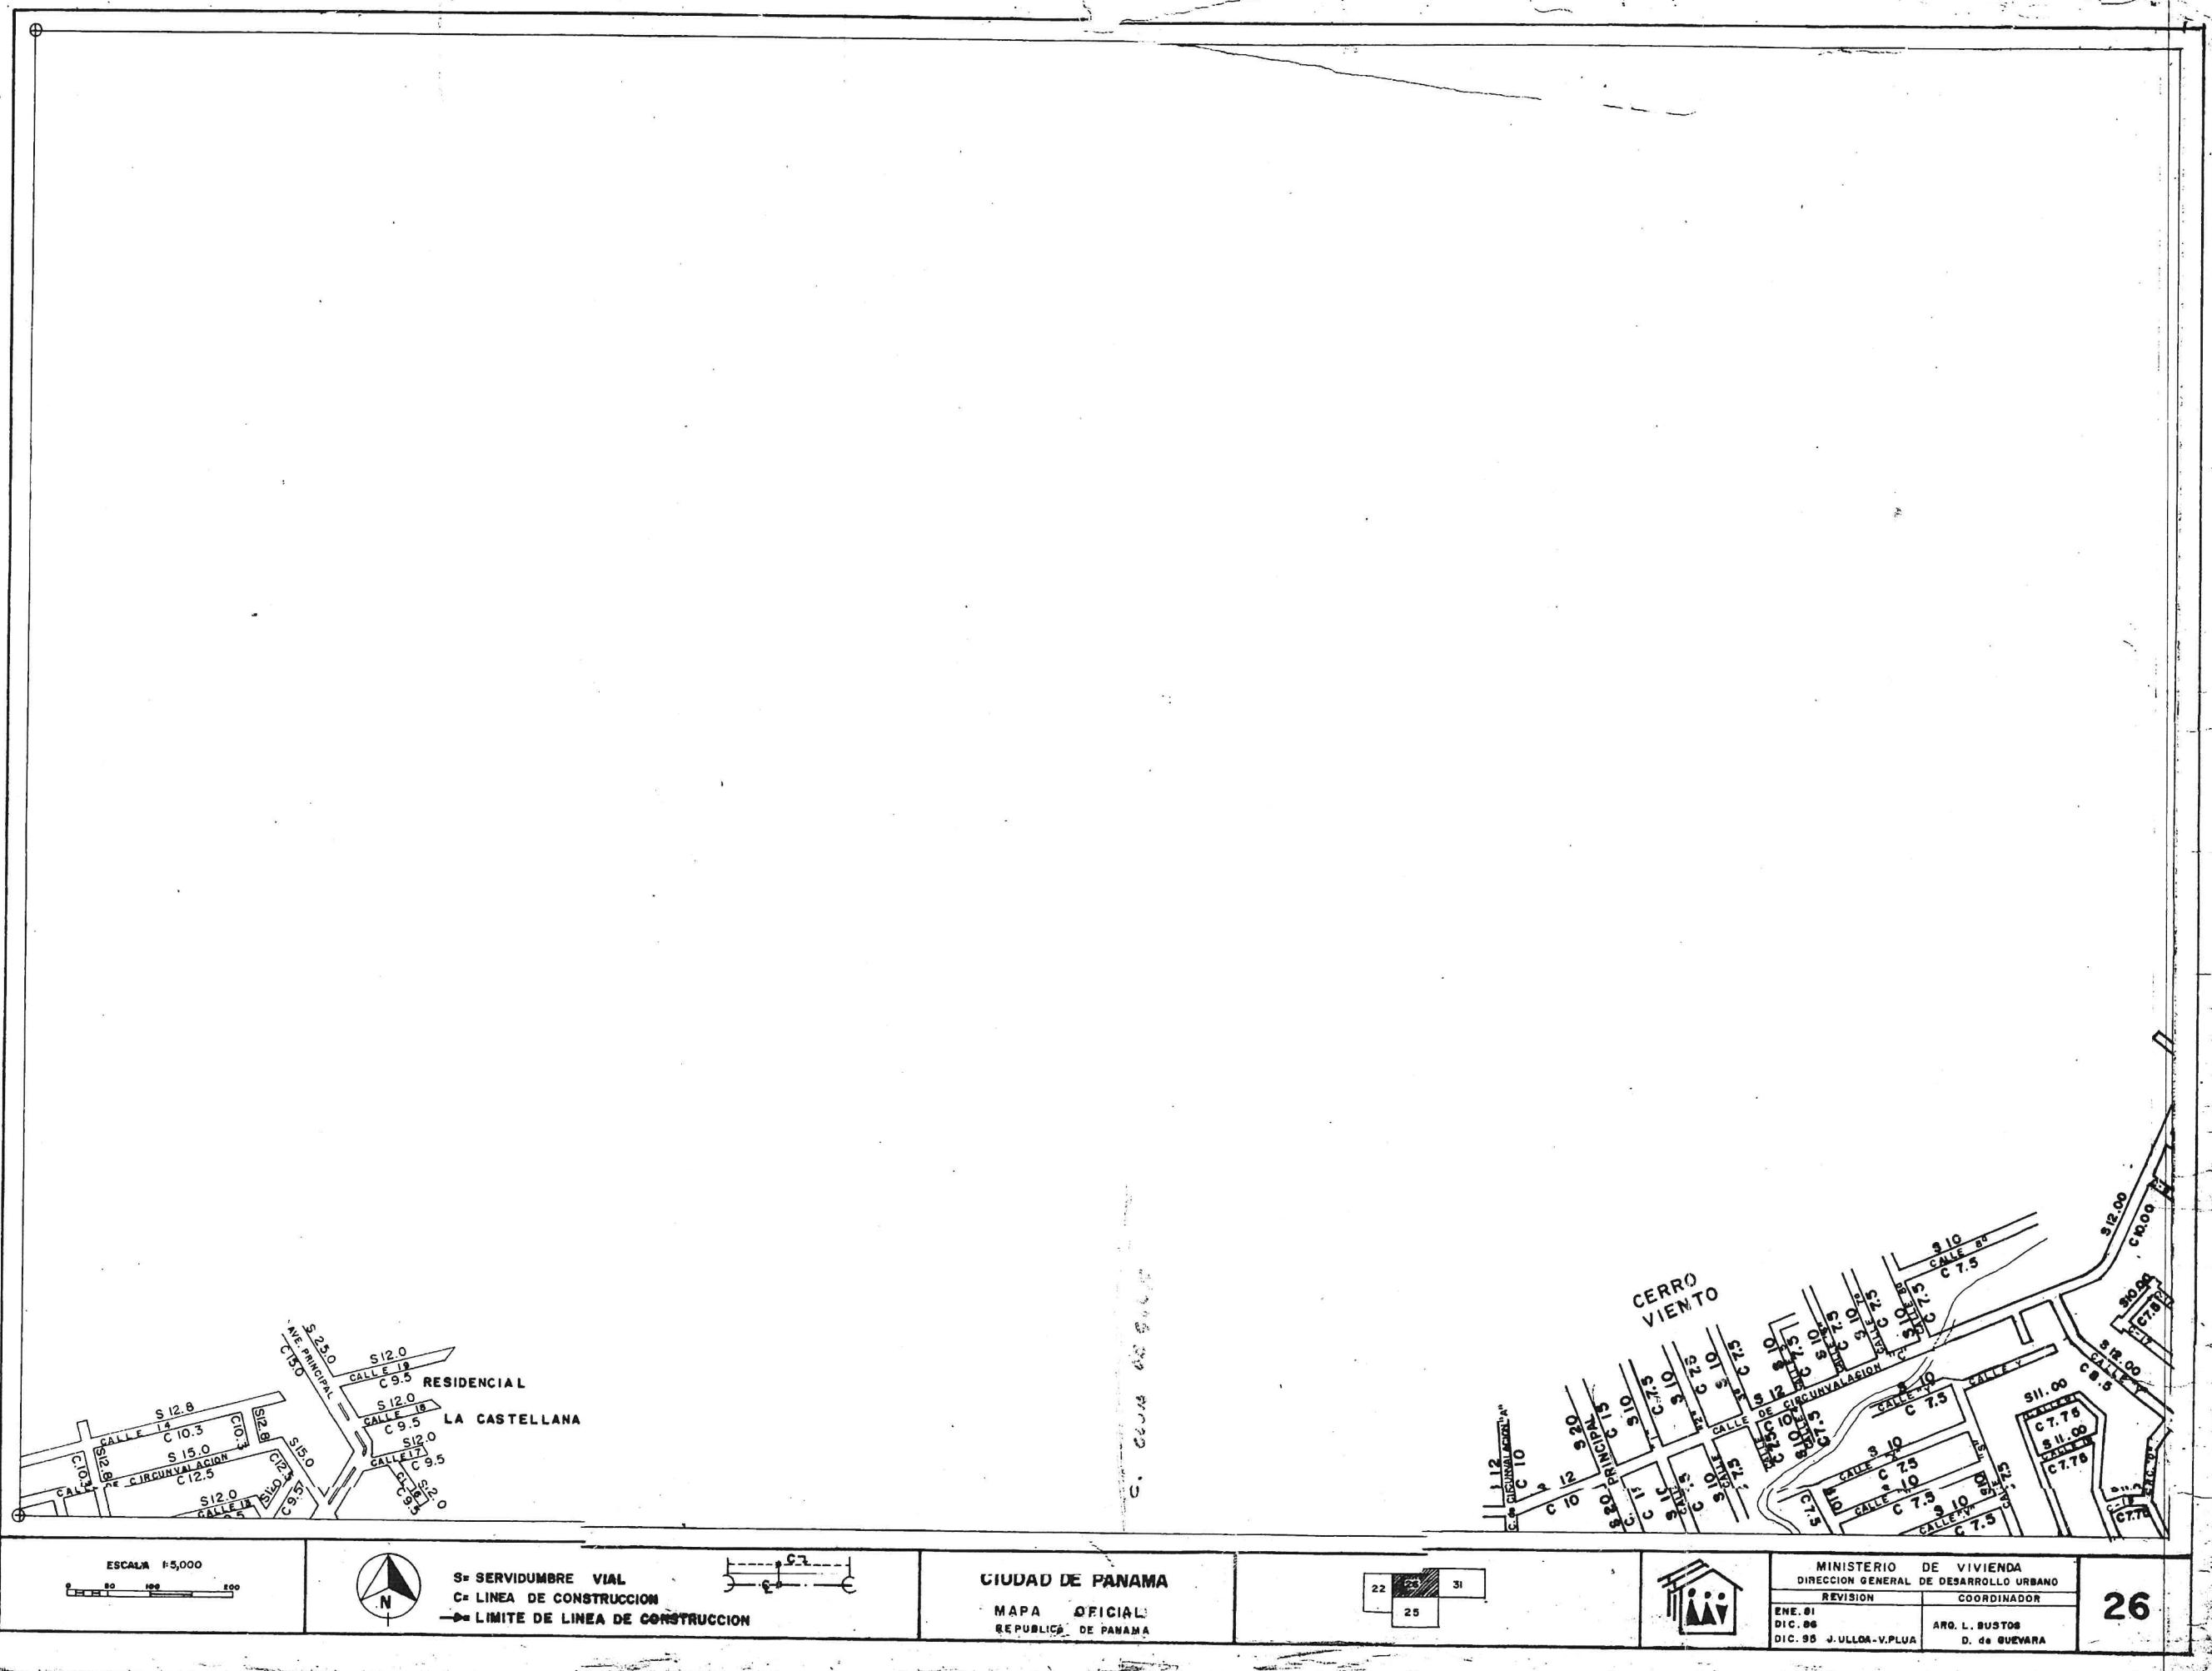

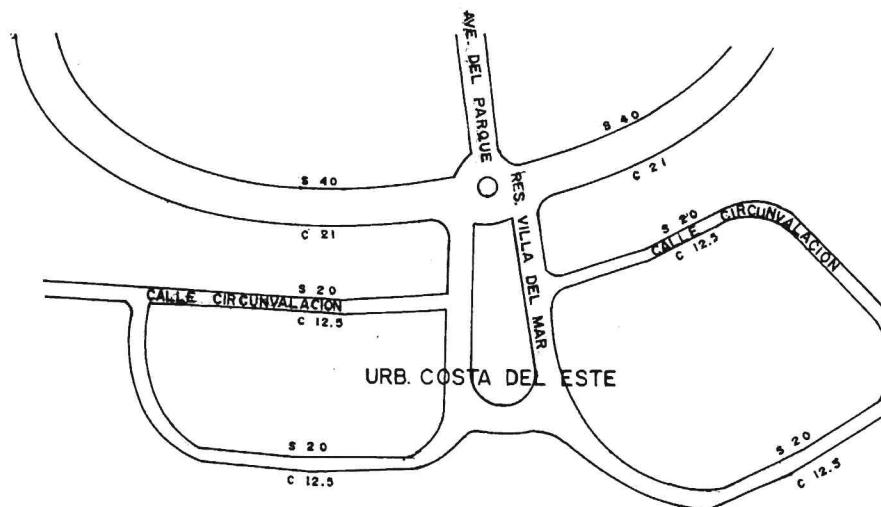

ESCALA 1:5000
0 50 100 200



CIUDAD DE PANAMA
MAPA BÁSICO
República de Panamá

23 24
25



MINISTERIO DE VIVIENDA
Dirección Gen. de Desarrollo Urbano
FECHA DIBUJO REVISIÓN DIBUJO
JUL. 1979 A. Polanco F. JUL. 1979 A. Polanco F.

✓ Dec 6/2015
404-13
28/6/17

ESCALA 1:5000




S: SERVIDUMERO VIAL
C: LINEA DE CONSTRUCCION
→ LIMIT DE LINEA DE CONSTRUC


CIUDAD DE PANAMA
MAPA OFICIAL
REPUBLICA DE PANAMA


30




MINISTERIO DE VIVIENDA
DIRECCION GENERAL DE DESARROLLO URBANO
REVISION EN: **COORDINADOR**

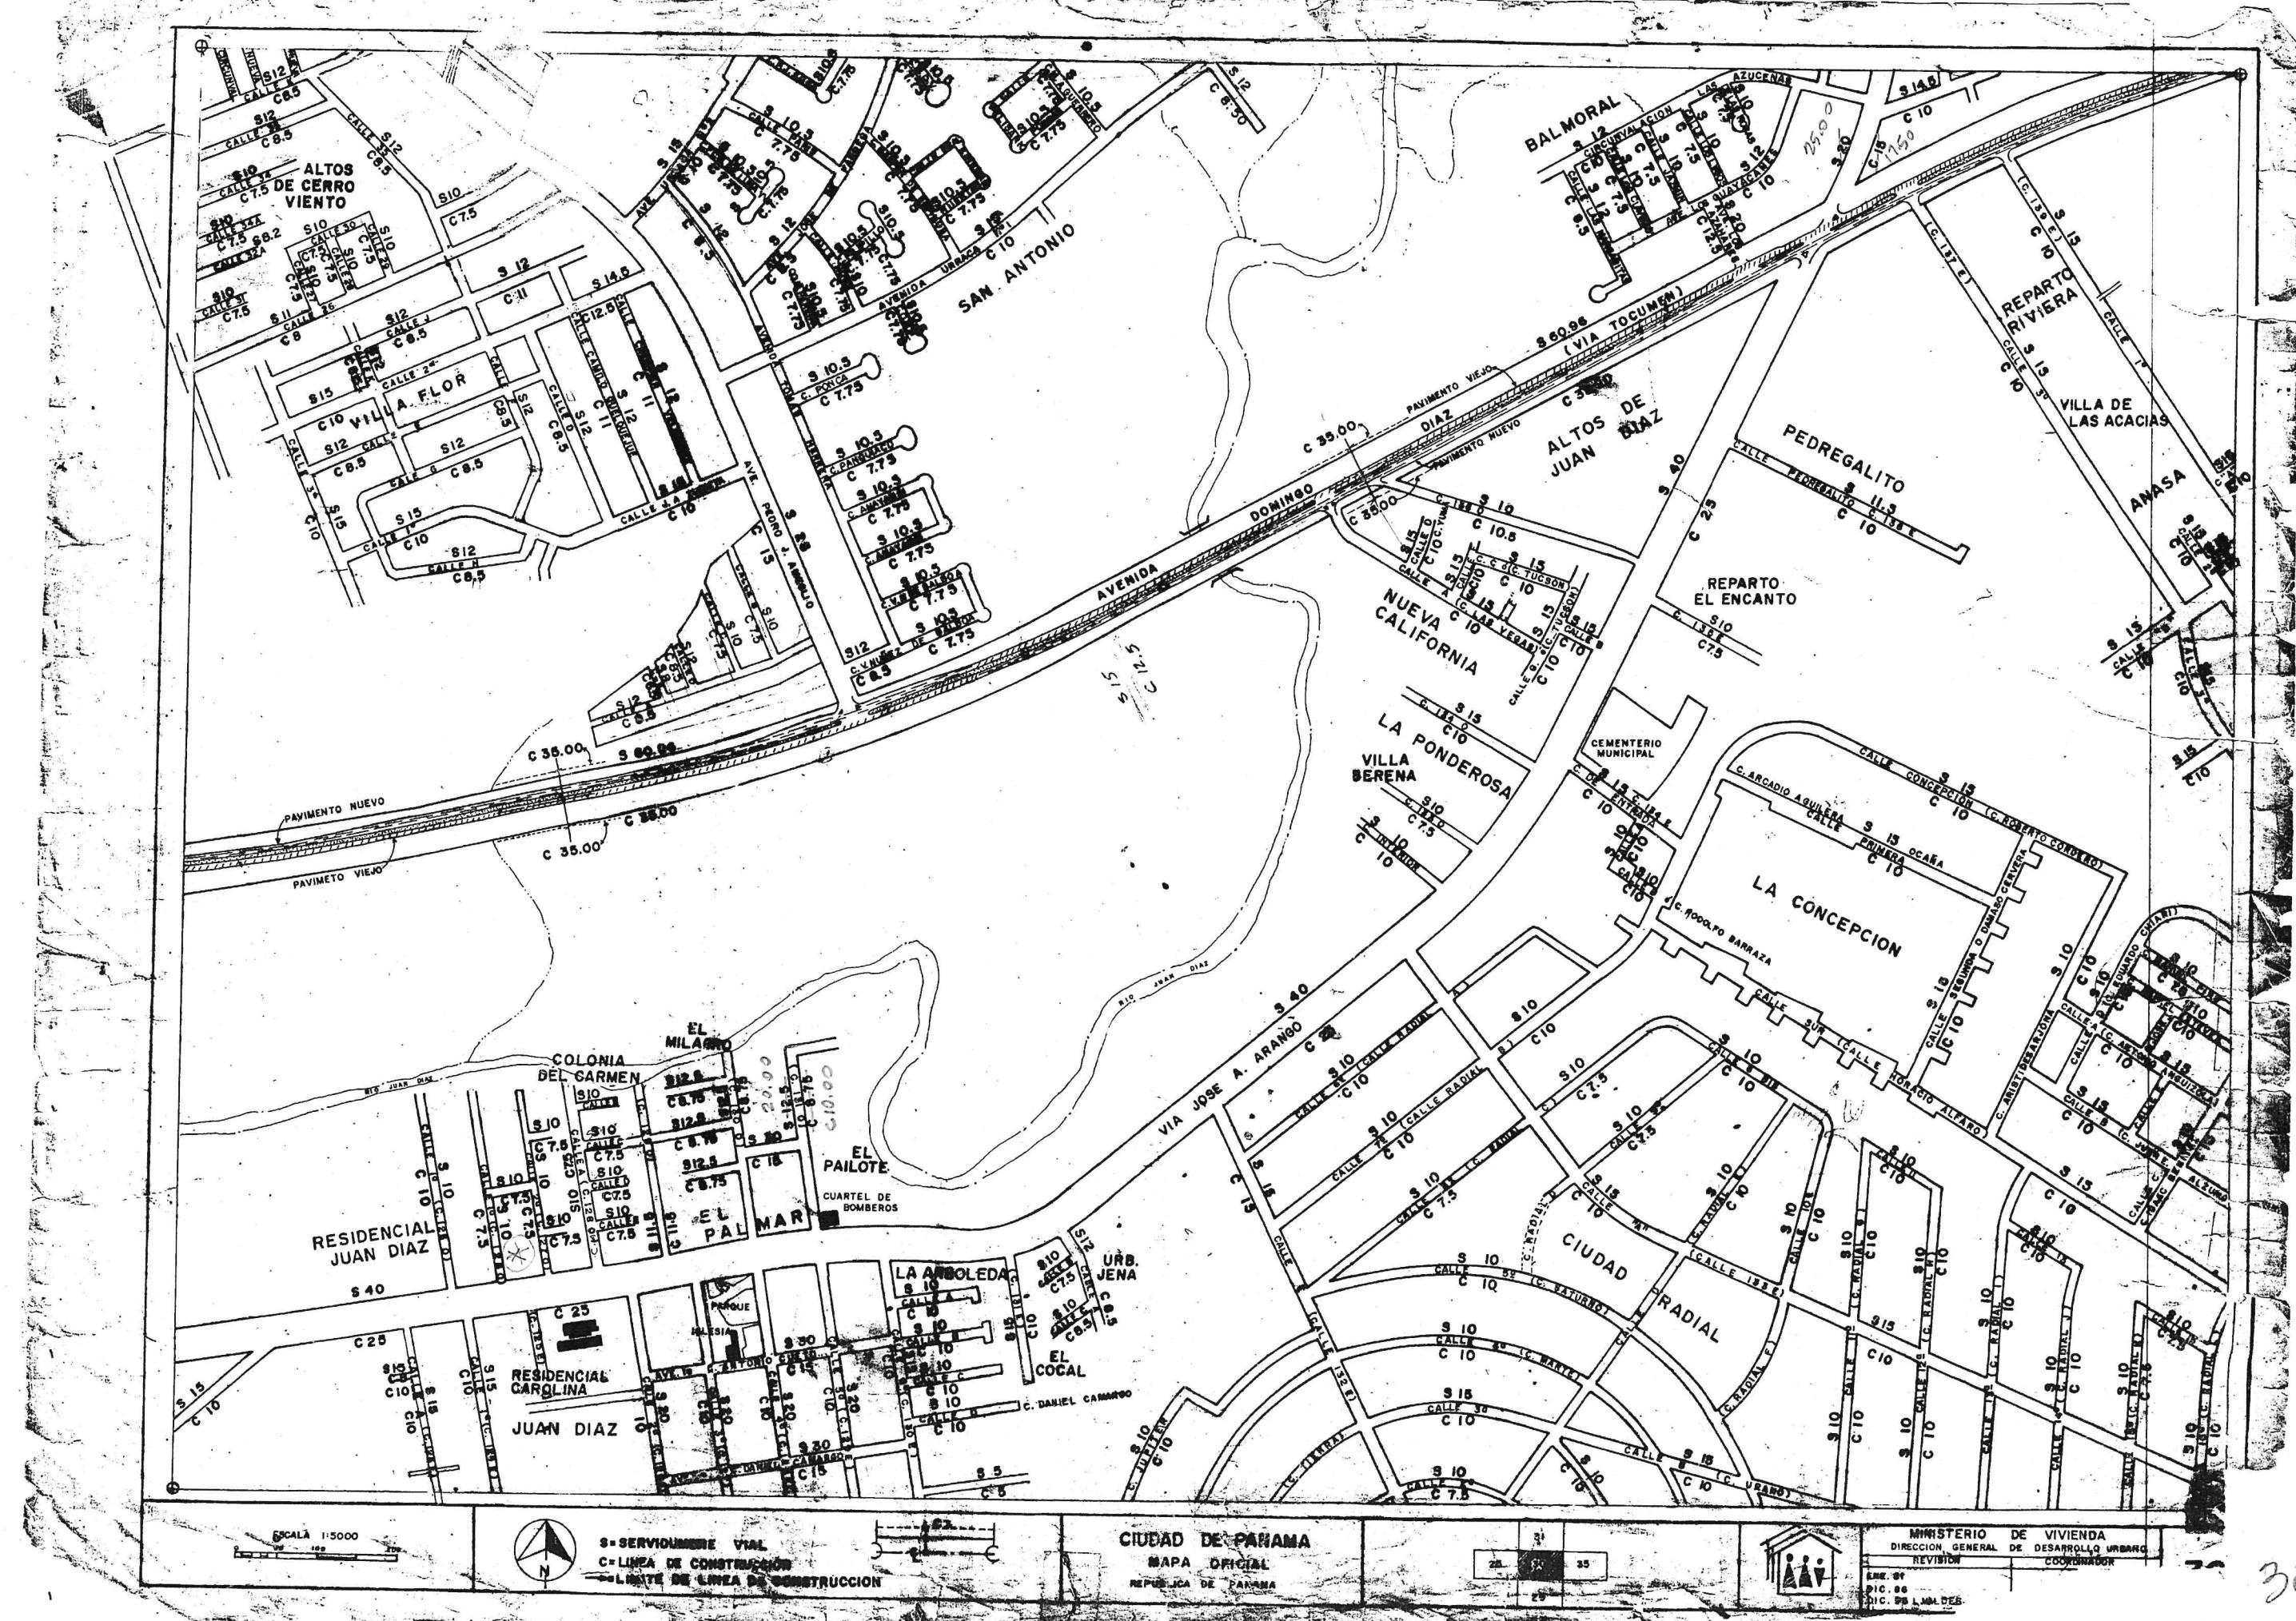

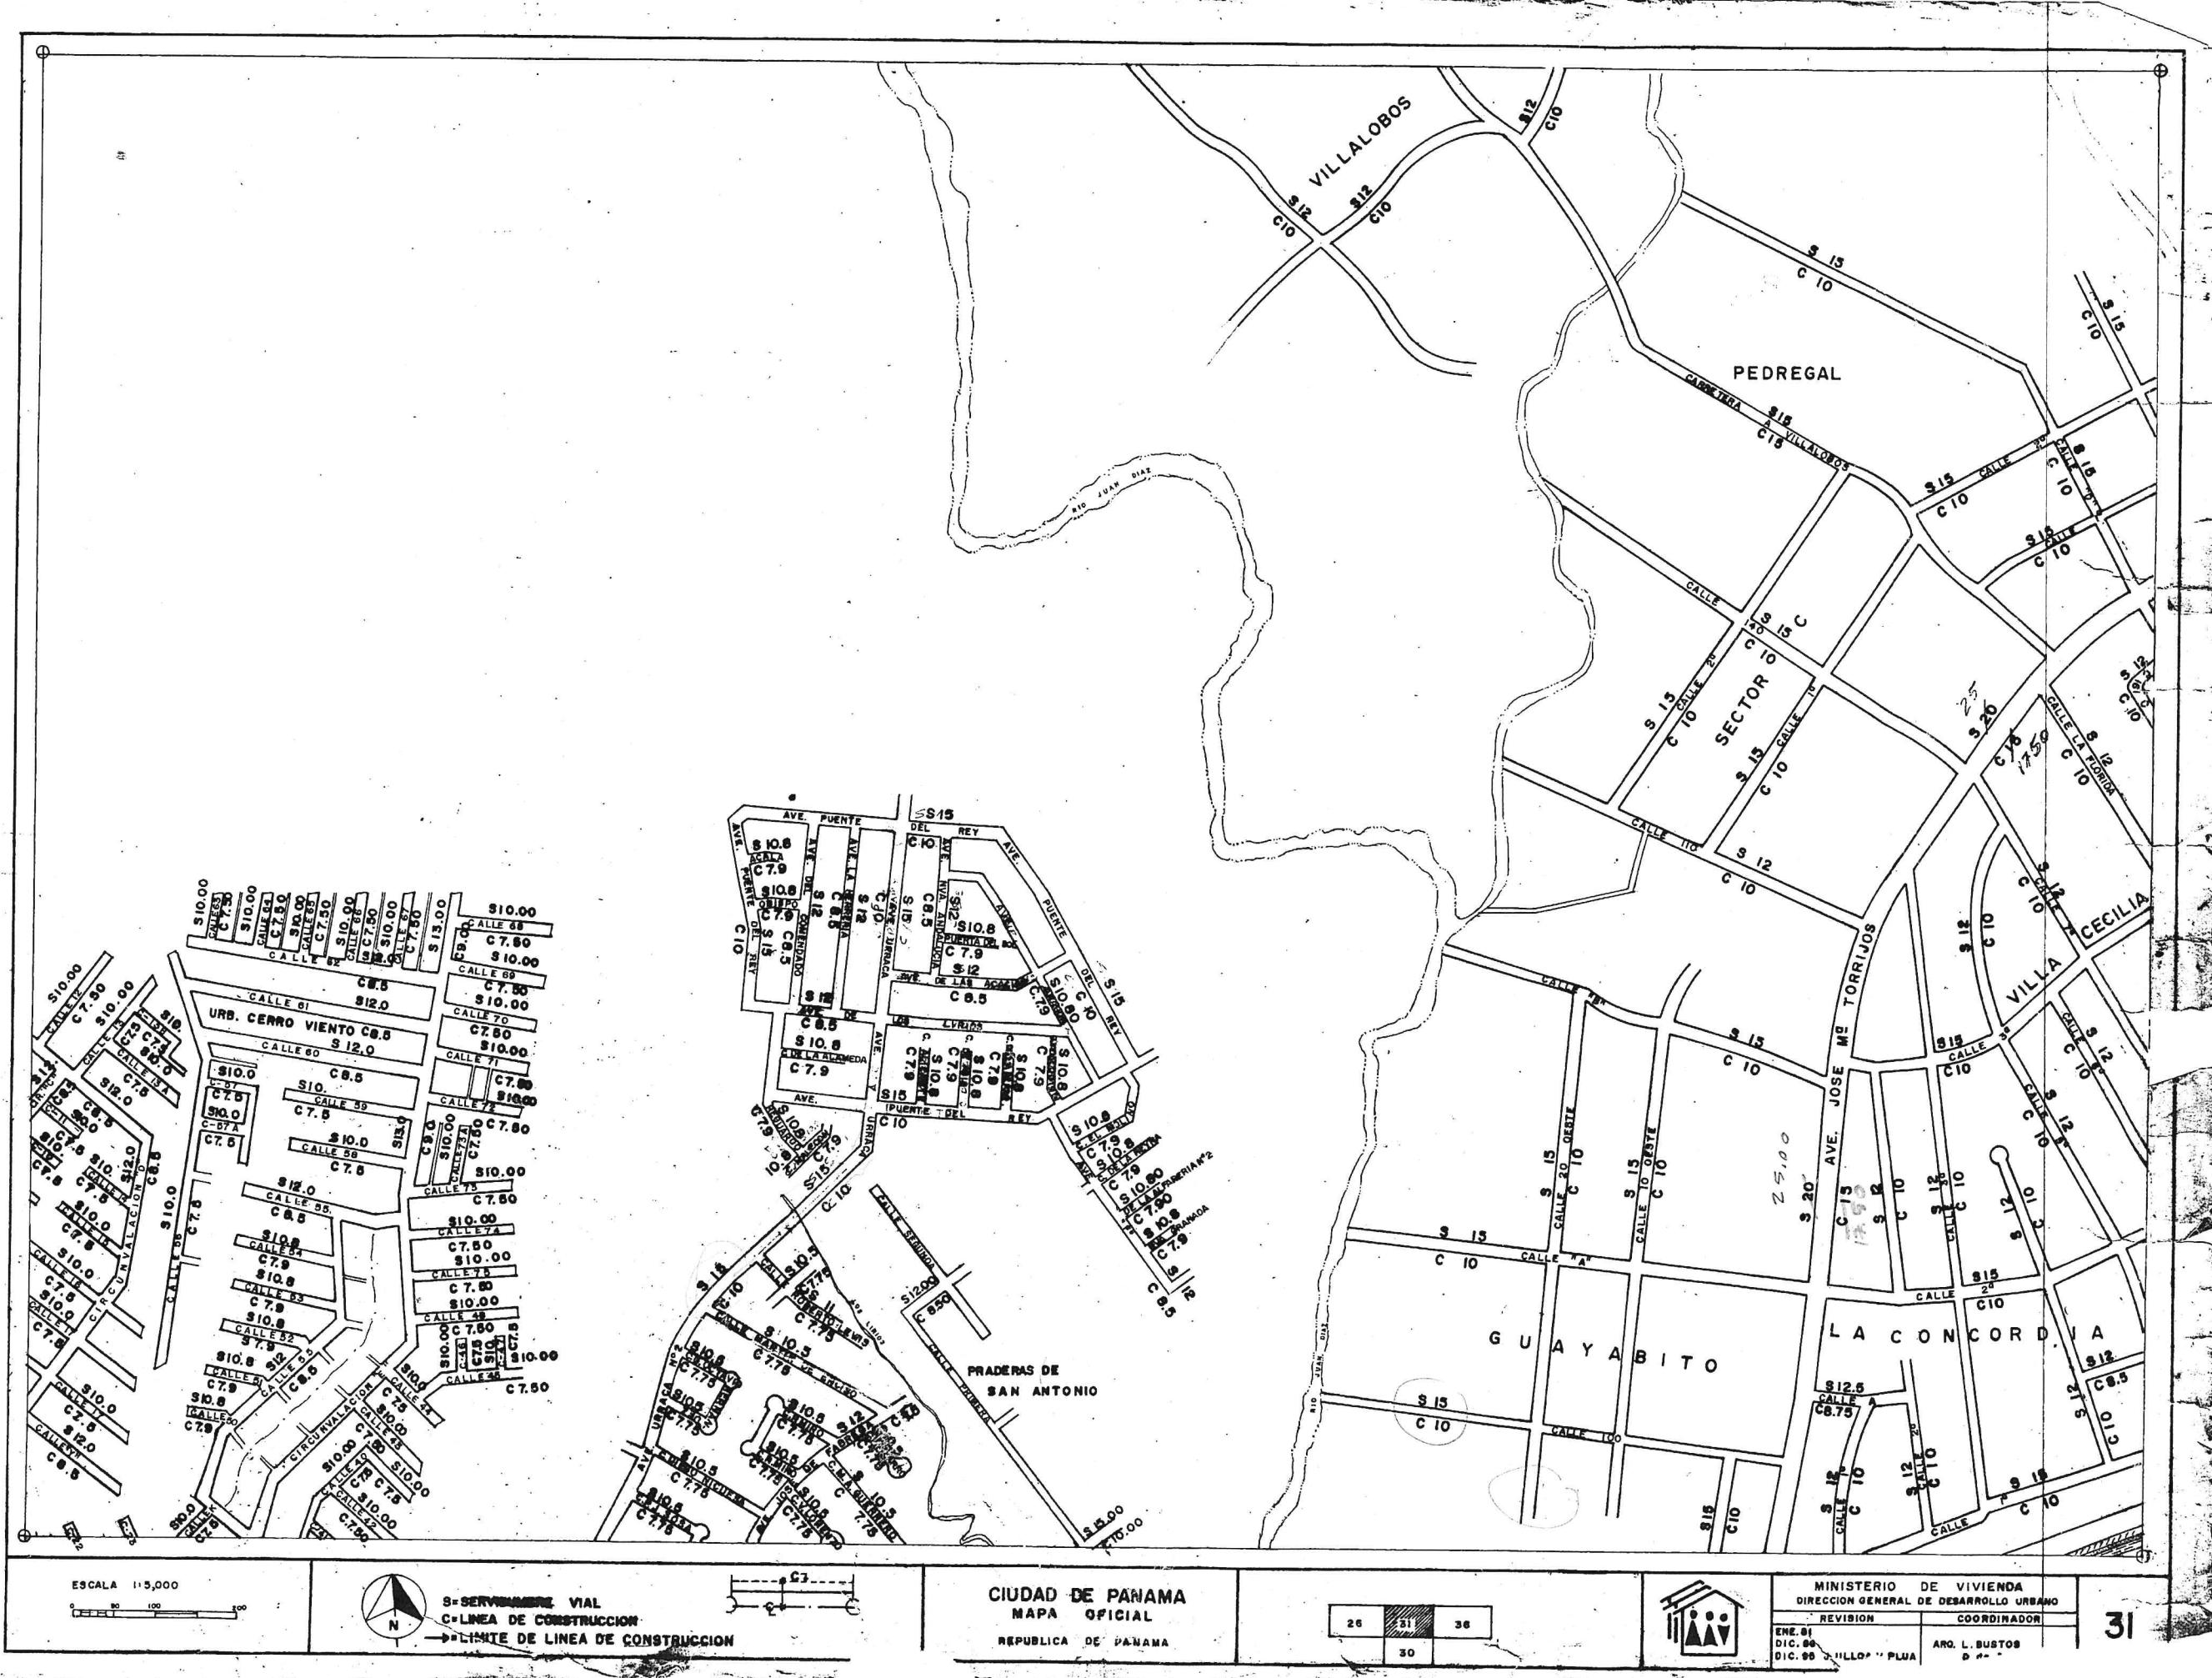

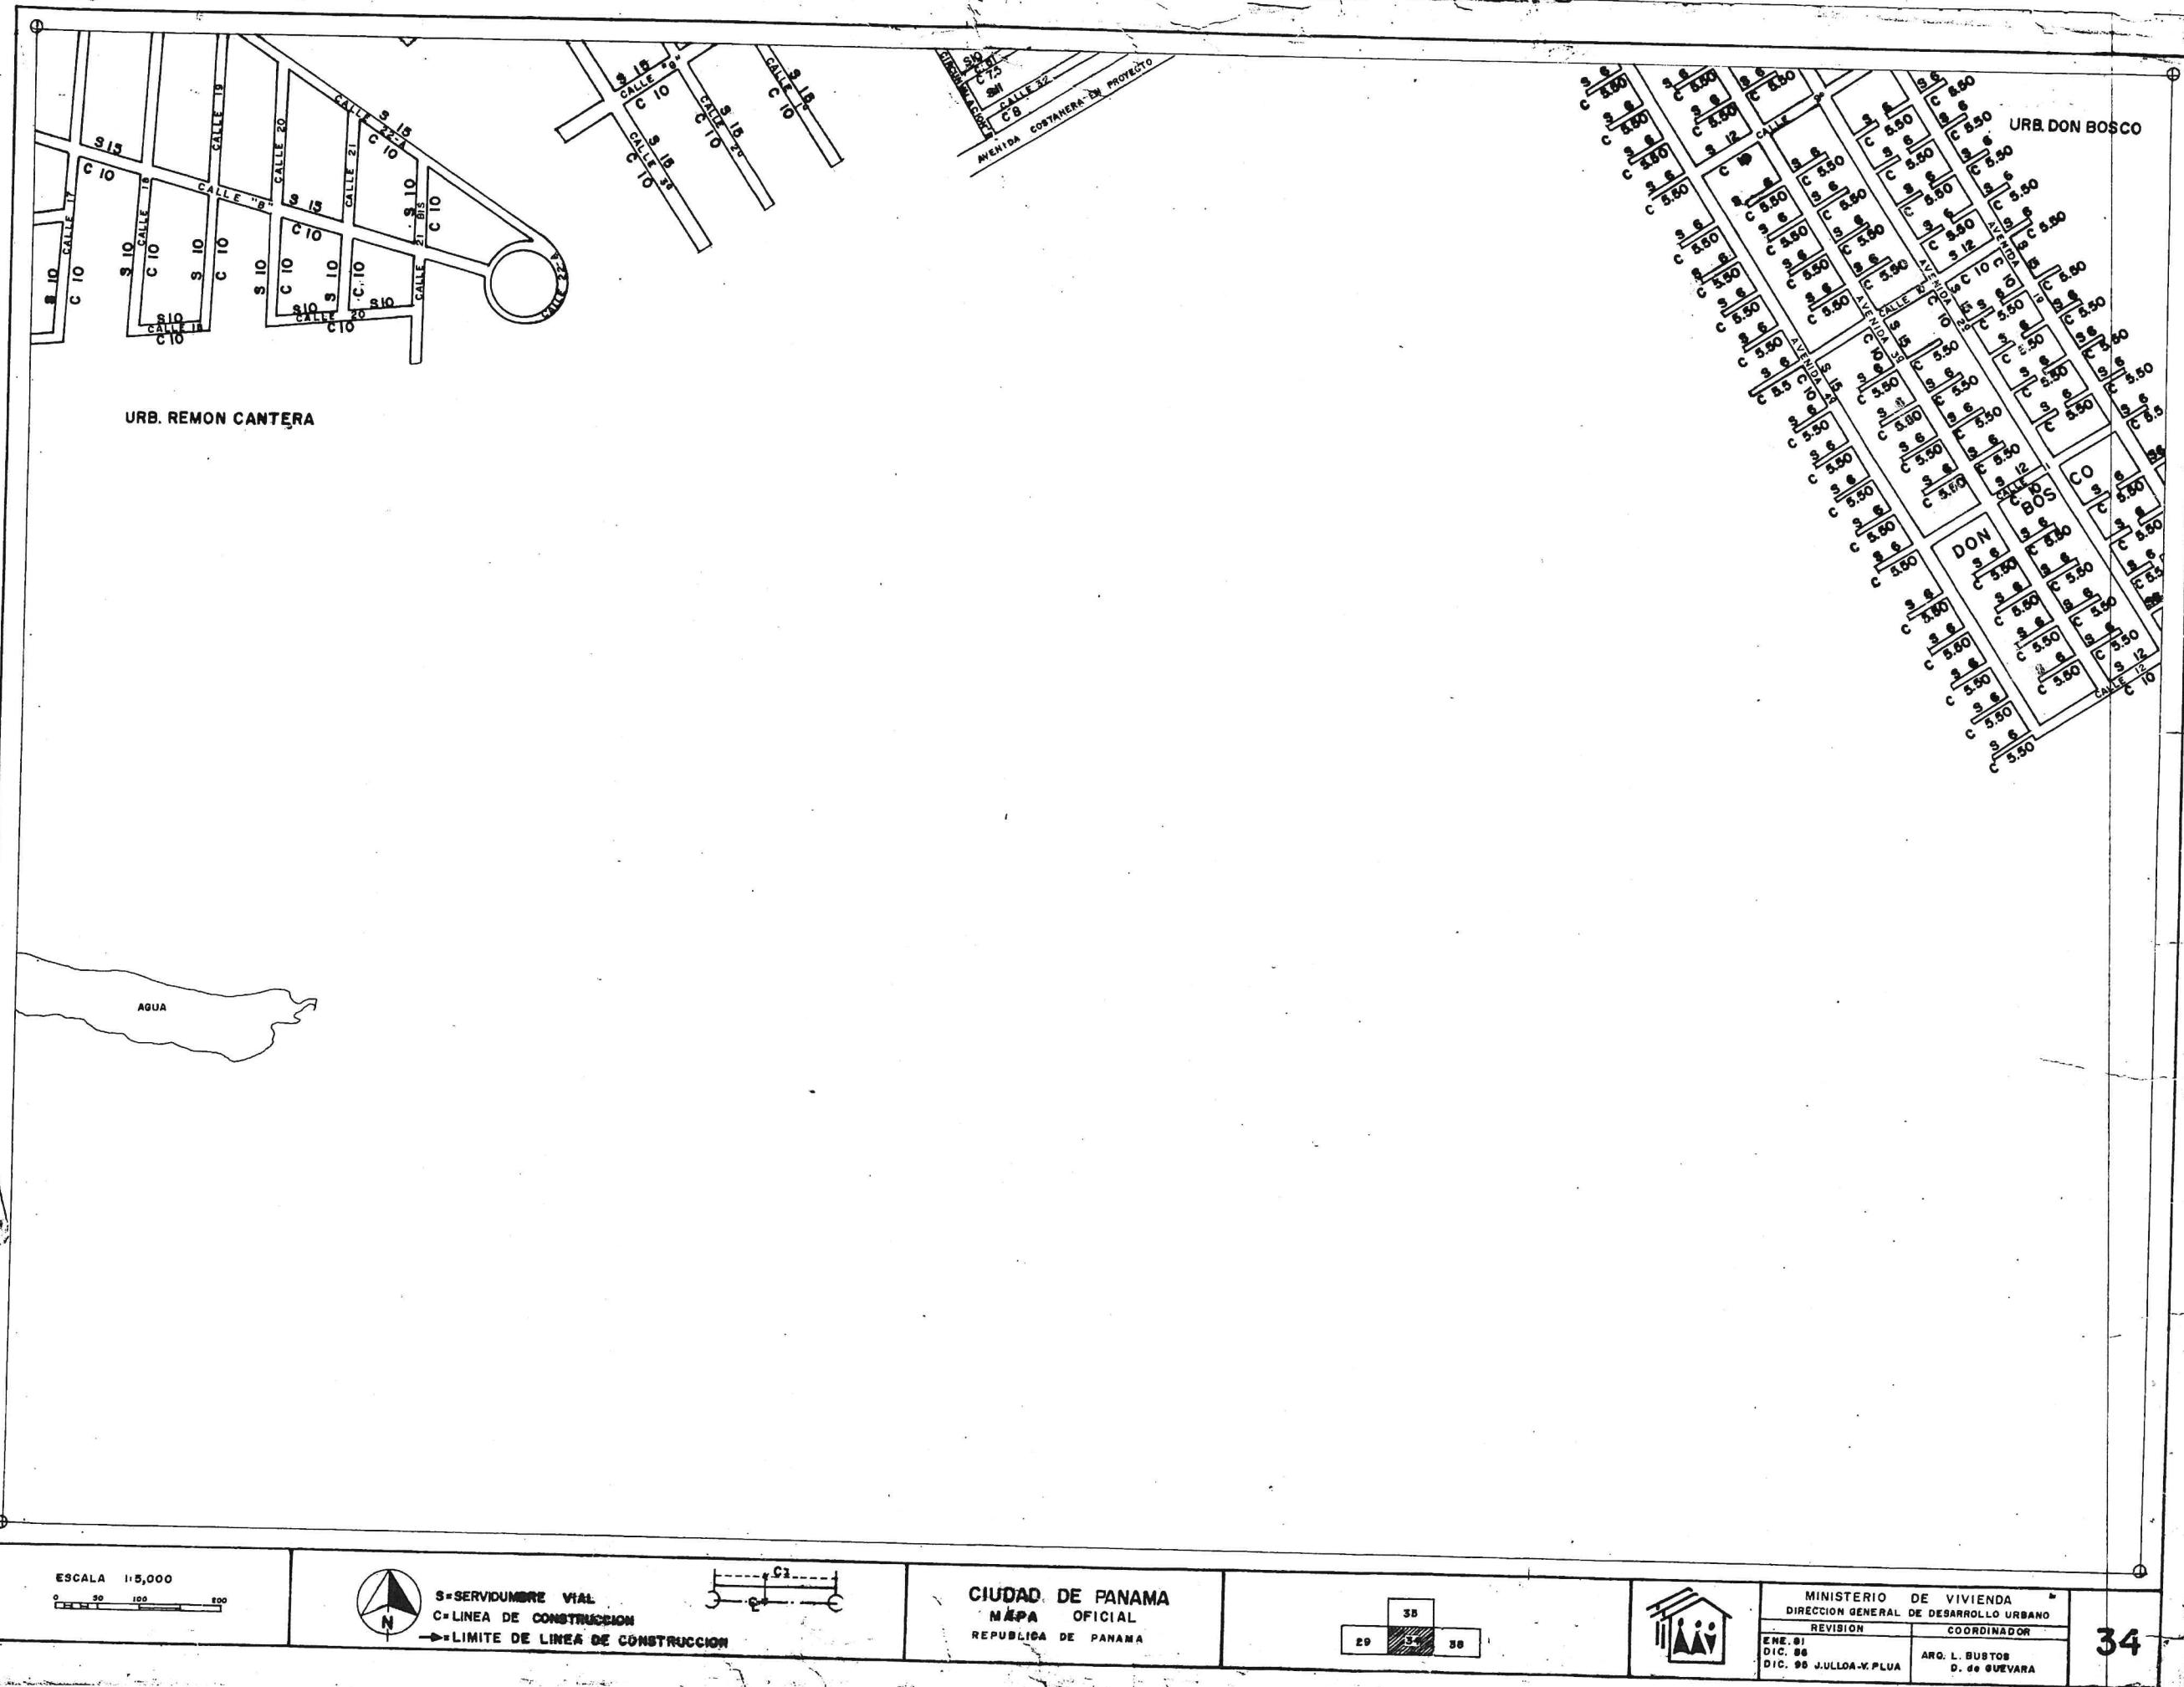



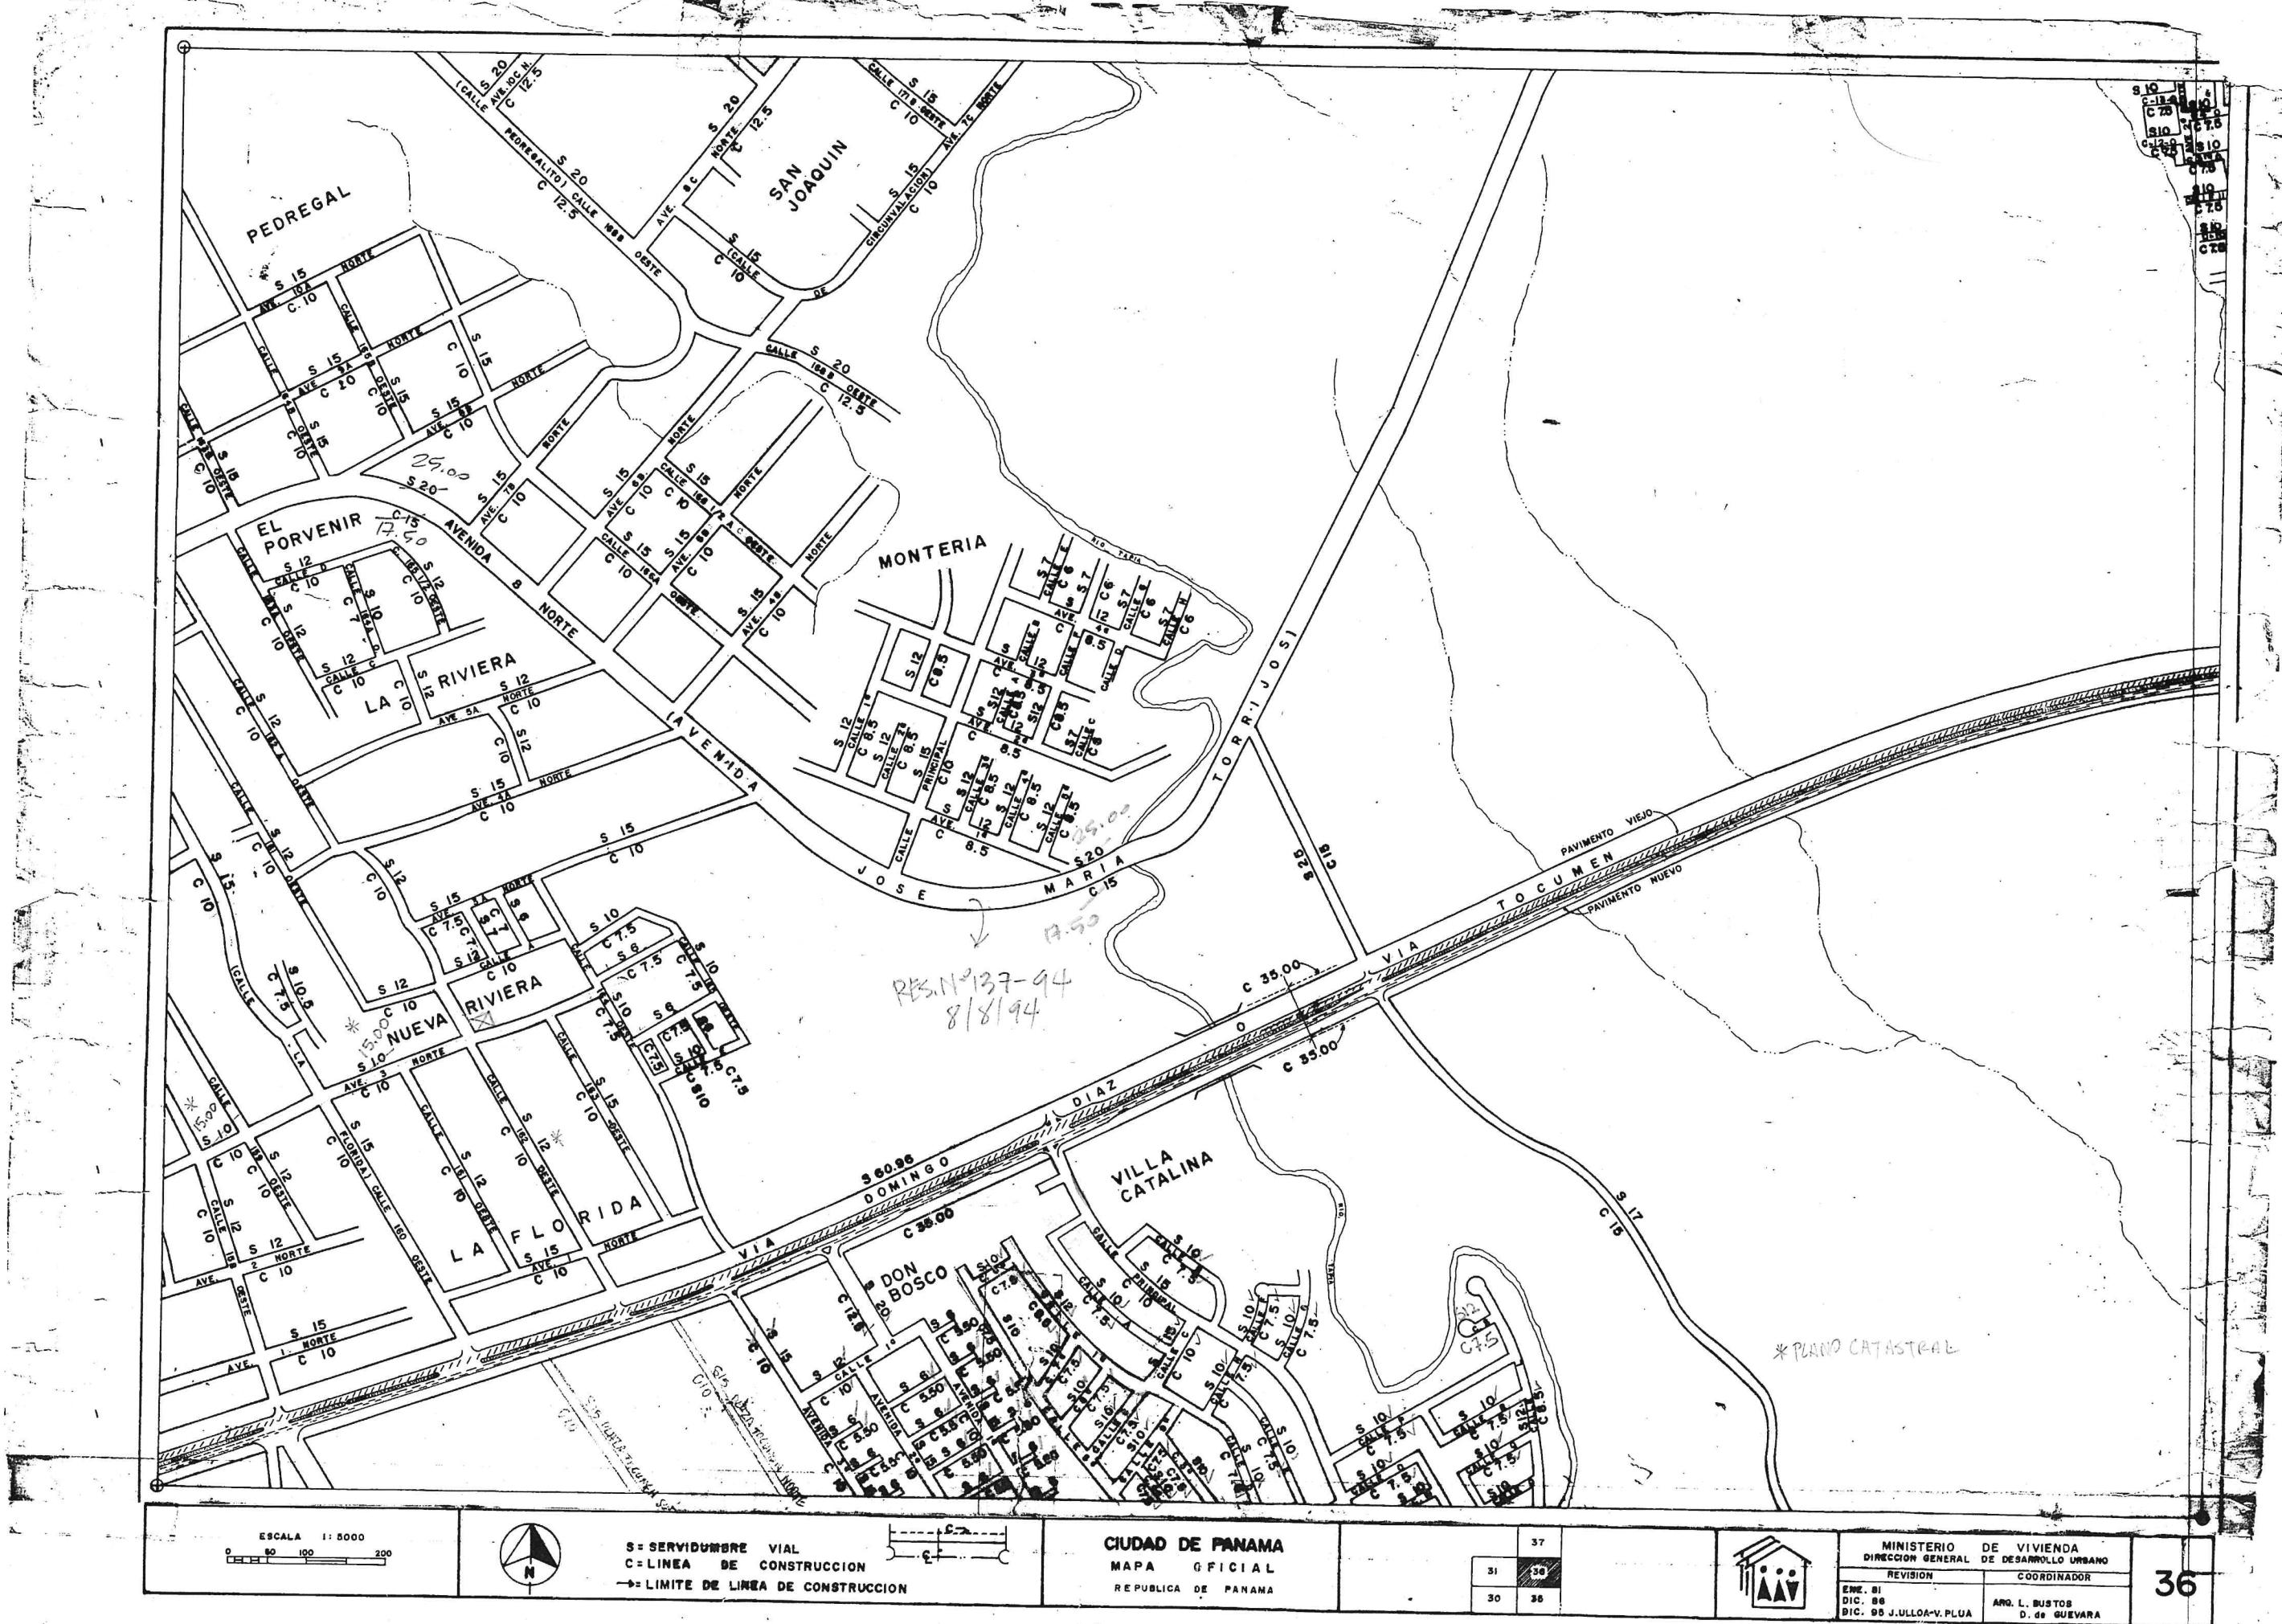



ANEXO A

(HOJA A Y B)

(SEGUN RESOLUCION N° 6 DEL 8 DE JUNIO DE 1978.)

NOTA:

SE REFIERE A LA SERVIDUMBRE VIAL Y LINEA DE CONSTRUCCION OFICIAL PARA LA AVE. DOMINGO DIAZ, EN EL TRAMO COMPRENDIDO DESDE SU INTERSECCION CON LA CARRETERA BOYD ROOSEVELT HASTA EL RIO MATIAS HERNANDEZ.

