


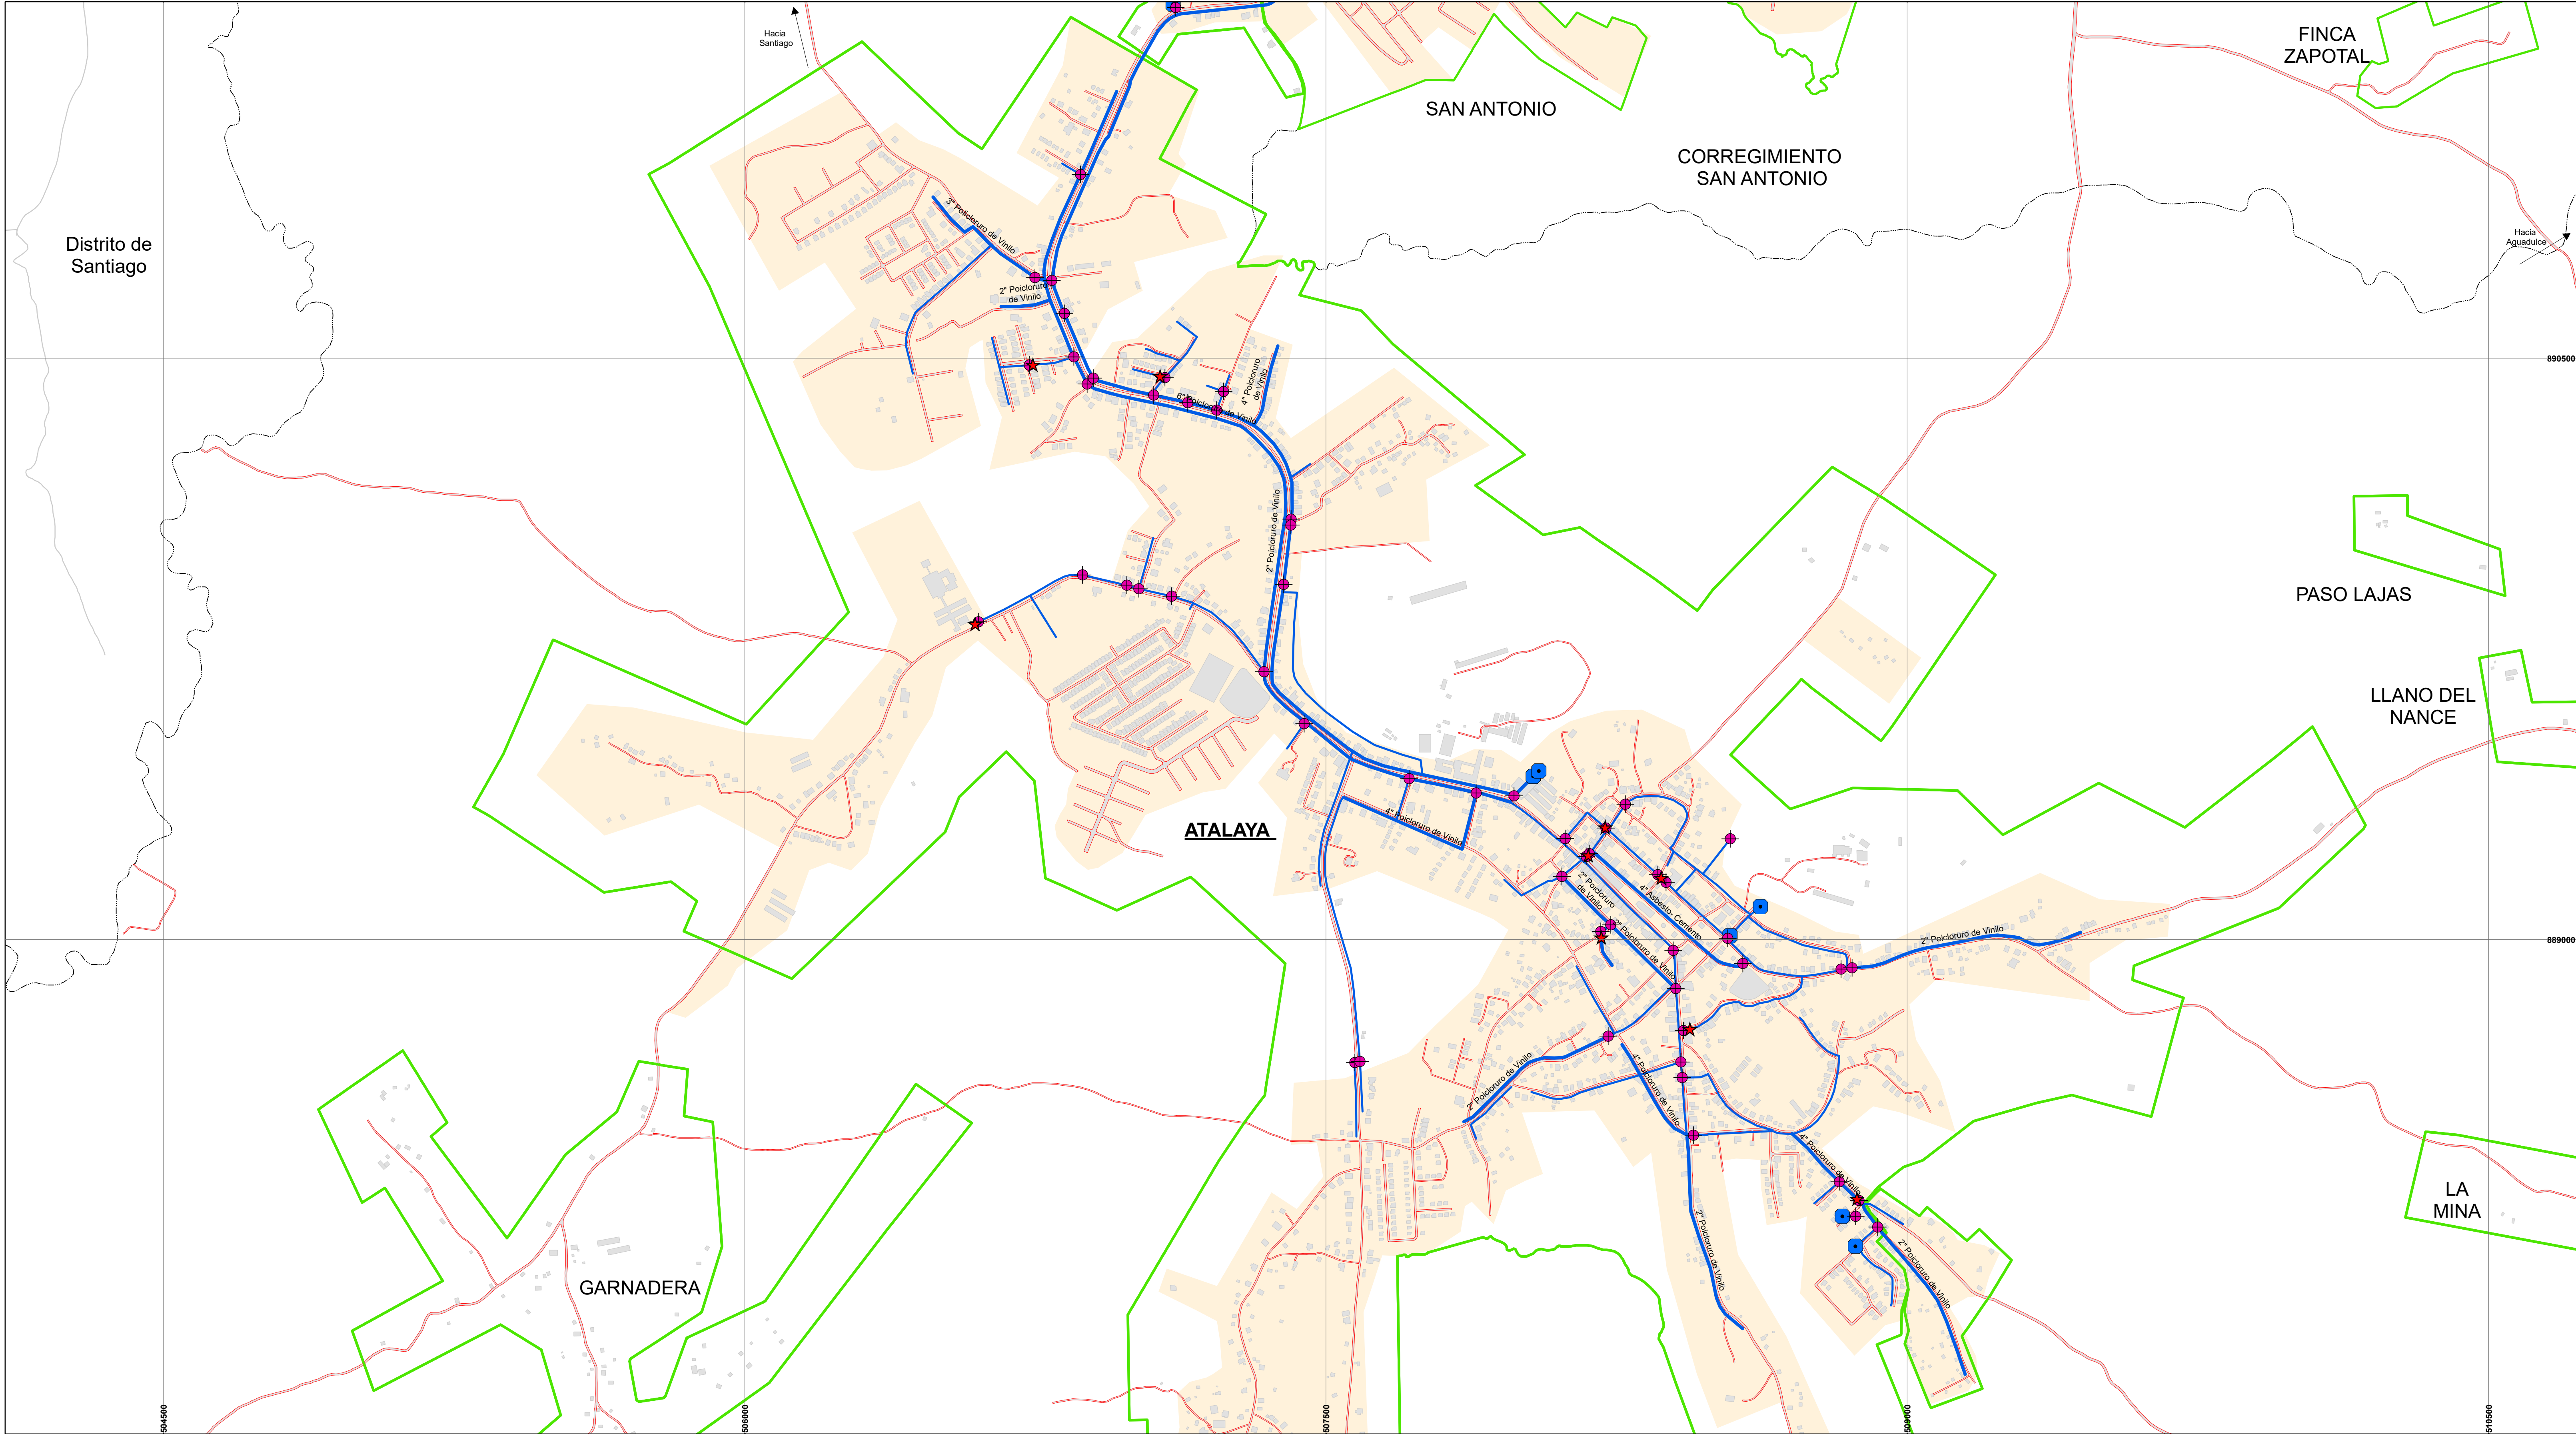

Leyenda

★

Hidrantes

◆

Válvulas de Control

—

Tuberías

●

Tanques

Ancho de via

Lugar Poblado

Área Urbana

REPÚBLICA DE PANAMÁ
PROVINCIA DE VERAGUAS
PLAN DE ORDENAMIENTO TERRITORIAL
MAPA N° 42
**SISTEMA DE SERVICIOS DE ACUEDUCTO
CORREGIMIENTO ATALAYA (CABECERA)**

N

W

E

S

1:7,800

0 100 200 400 600 800

Metros

PROYECCION UNIVERSAL DE MERCATUM
DATUM WGS 84
ZONA 17 NORTE

LOCALIZACION REGIONAL